
POROTHERM 38 N+F

POROTHERM
M30 v. M100 falazóhabarcs

alacsony hőszigetelési igény esetén

fokozott hőszigetelési igény esetén

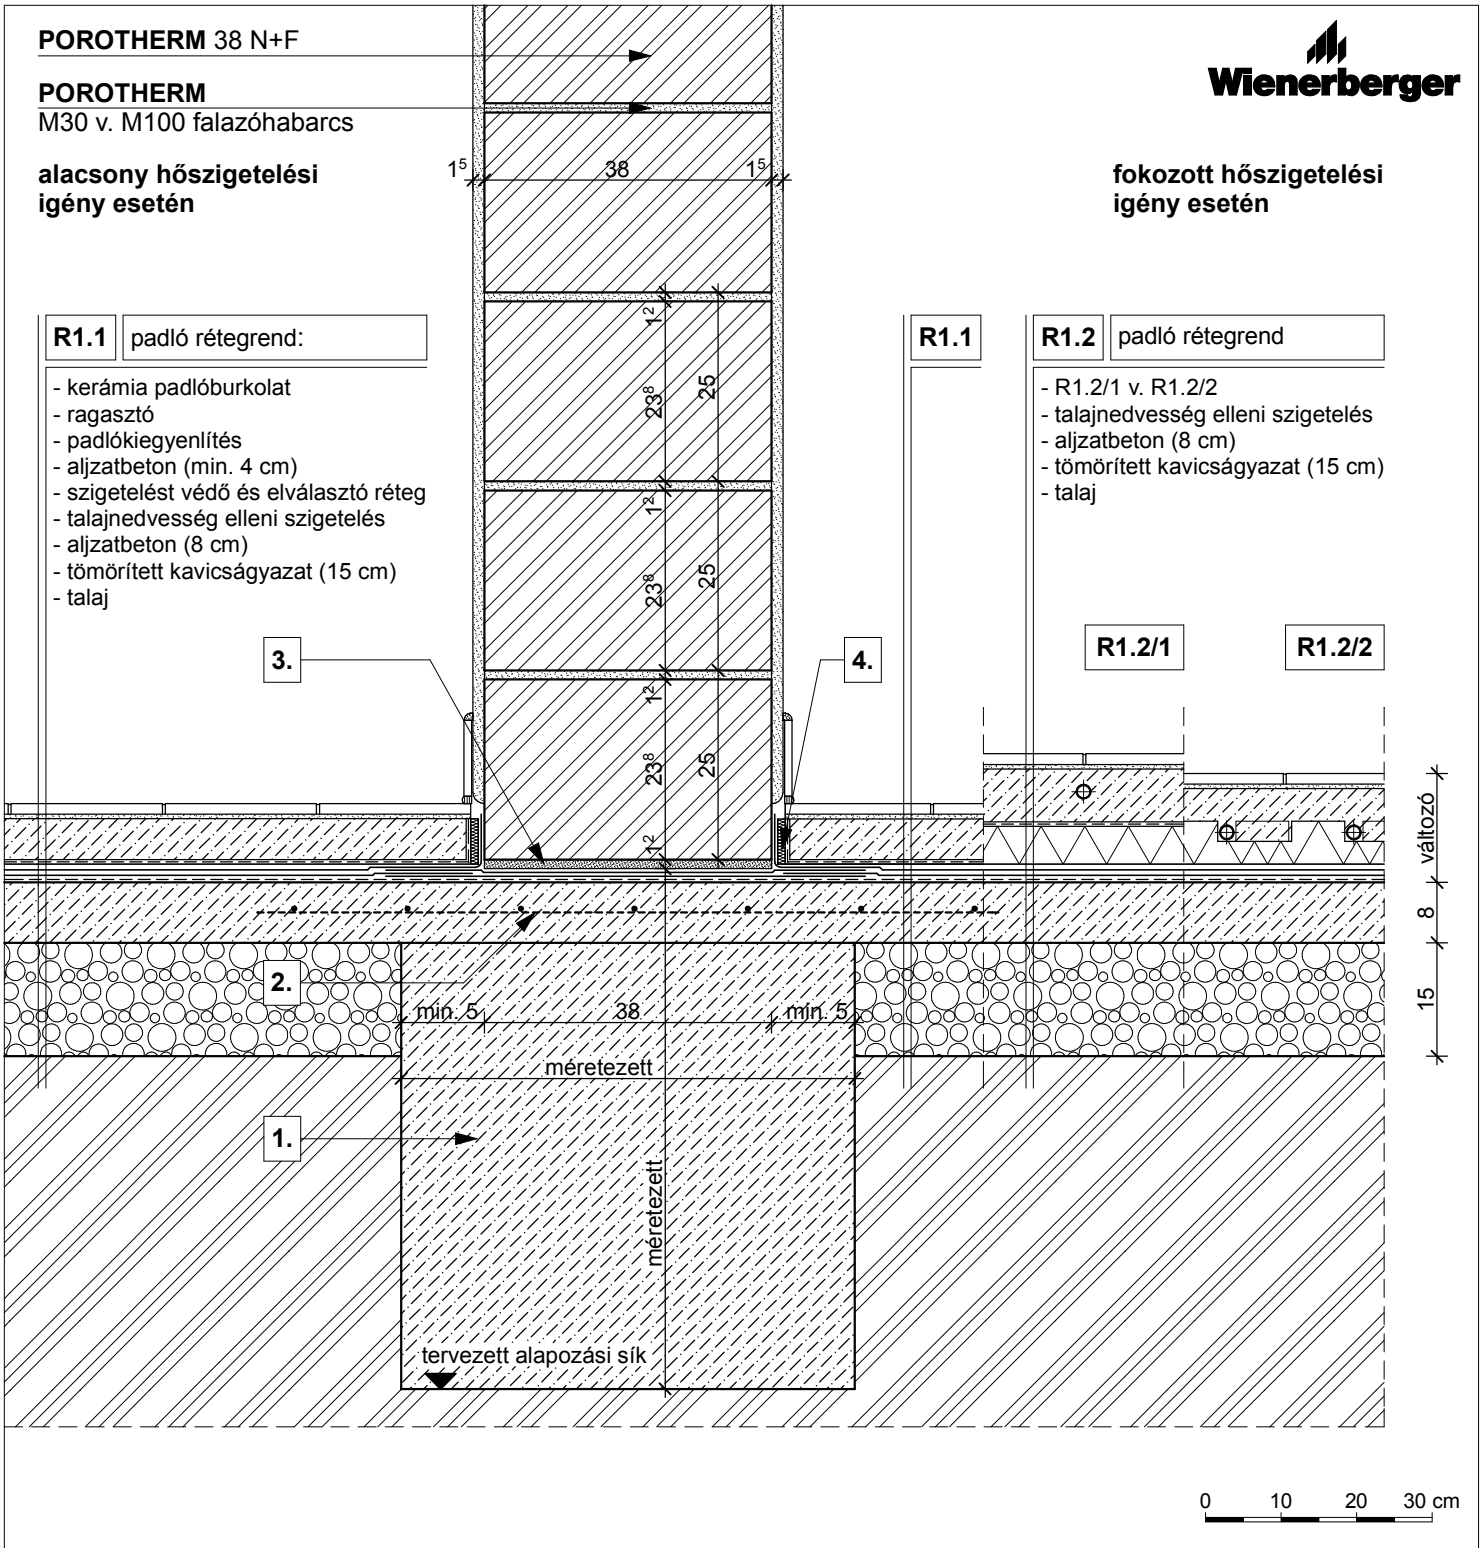

R1.1 padló rétegrend:

- kerámia padlóburkolat
- ragasztó
- padlókiegyenlítés
- aljzatbeton (min. 4 cm)
- szigetelést védő és elválasztó réteg
- talajnedvesség elleni szigetelés
- aljzatbeton (8 cm)
- tömörített kavicságyazat (15 cm)
- talaj

R1.2 padló rétegrend

- R1.2/1 v. R1.2/2
- talajnedvesség elleni szigetelés
- aljzatbeton (8 cm)
- tömörített kavicságyazat (15 cm)
- talaj

R1.2 talajon fekvő padló (változatai):

R1.2/1

- kerámia padlóburkolat
- flexibilis ragasztó
- fűtőbeton (~7 cm)
- technológiai szigetelés
- hőszigetelés ("v_1" cm)

R1.2/2

- kerámia padlóburkolat
- flexibilis ragasztó
- fűtőbeton (~ 5 cm)
- "pogácsás" expandált formahabosított polisztirolhab hőszigetelés (7 cm)

1. statikailag méretezett alaptest

2. kiegészítő hálós vasalás

3. kiegyenlítés, max. 20 mm habarcsréteg

4. dilatációs szalag

1. Belső teherhordó fal és pincepadló kapcsolata	PTH 38 N+F	M 1:10	1.3.