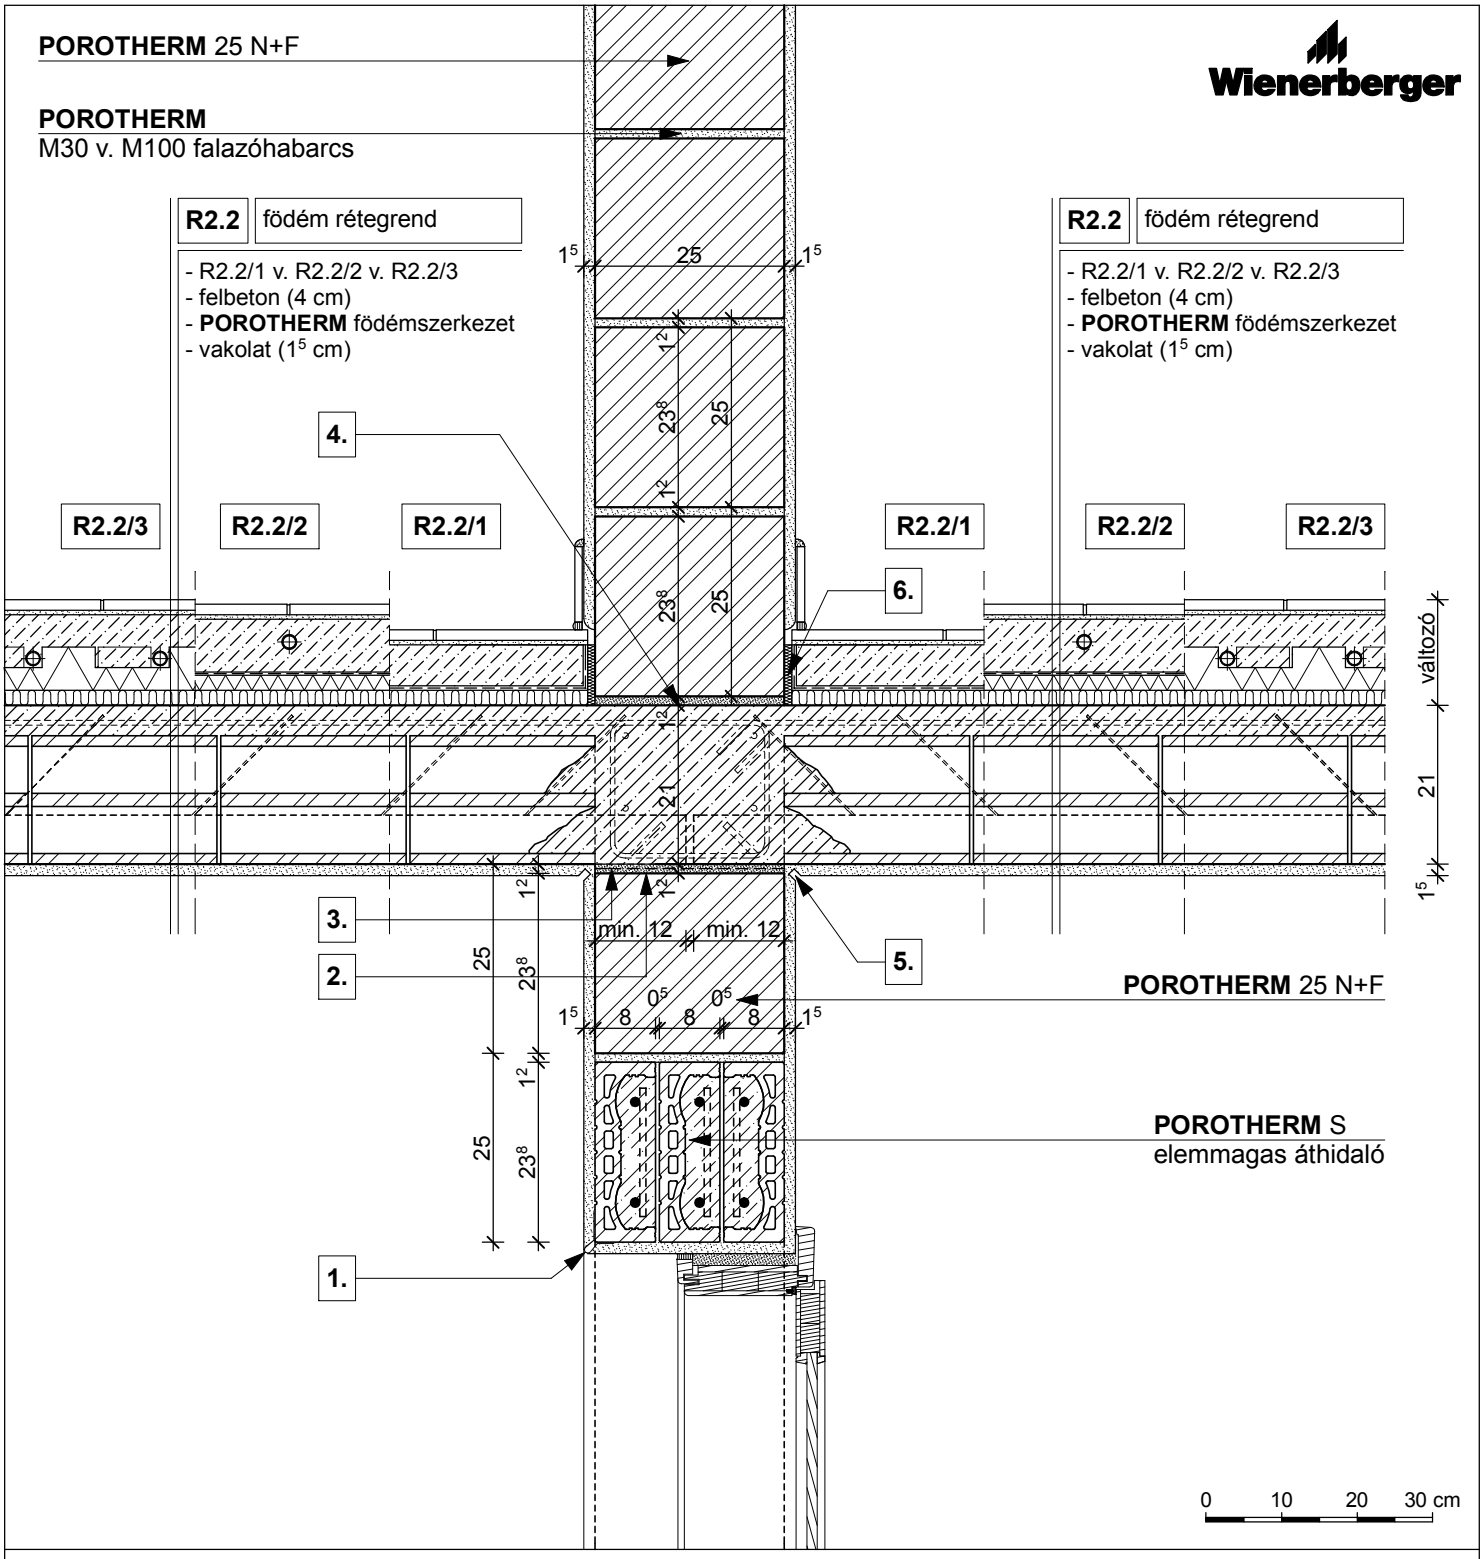


R2.2 padlóburkolat (változatai):

R2.2/1

- kerámia/parketta padlóburkolat
- ragasztó és padlókiegyenlítés
- aljzatbeton (min. 4 cm)
- technológiai szigetelés
- lépéshangszigetelés

R2.2/2

- kerámia padlóburkolat
- flexibilis ragasztó
- fűtőbeton (~ 7 cm)
- technológiai szigetelés
- PE hab + hőtükör (2 cm)
- lépéshangszigetelés

R2.2/3

- kerámia padlóburkolat
- flexibilis ragasztó
- fűtőbeton (~ 5 cm)
- "pogácsás" expandált formahabosított polisztirolhab hőszigetelés (7 cm)
- lépéshangszigetelés

1.	vakolóprofil	**3.**	bitumenes lemez	**5.**	vakolati dilatáció
2.	technológiai habarcskiegyenlítés	**4.**	kiegyenlítés, max. 20 mm habarcsréteg	**6.**	dilatációs szalag

4. Ajtóbeépítés függőleges metszete	**PTH 25 N+F**	**M 1:10**	**4.1.10.a**