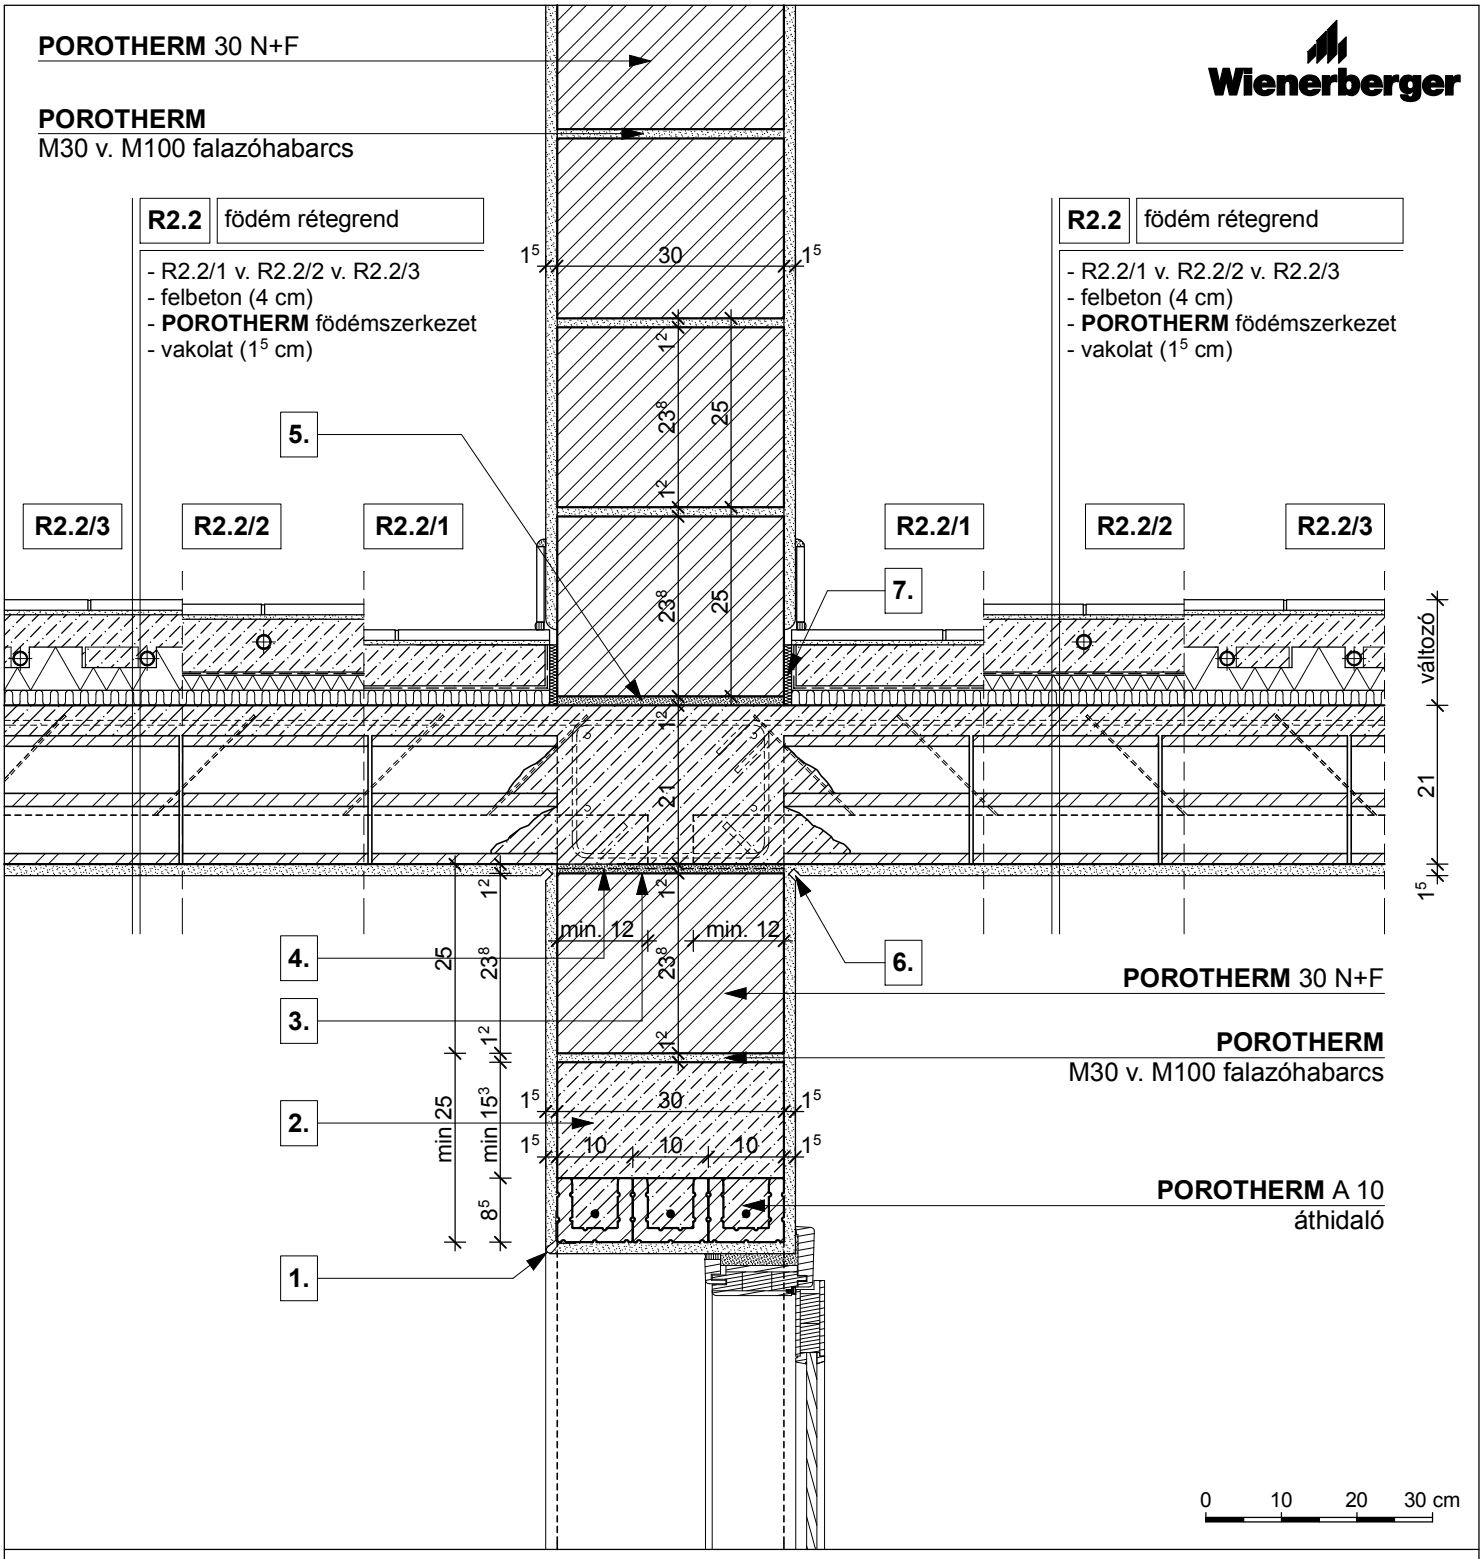


R2.2 padlóburkolat (változatai):

R2.2/1

- kerámia/parketta padlóburkolat
- ragasztó és padlókiegyenlítés
- aljzatbeton (min. 4 cm)
- technológiai szigetelés
- lépéshangszigetelés

R2.2/2

- kerámia padlóburkolat
- flexibilis ragasztó
- fűtőbeton (~ 7 cm)
- technológiai szigetelés
- PE hab + hőtükör (2 cm)
- lépéshangszigetelés

R2.2/3

- kerámia padlóburkolat
- flexibilis ragasztó
- fűtőbeton (~ 5 cm)
- "pogácsás" expandált formahabosított polisztirolhab hőszigetelés (7 cm)
- lépéshangszigetelés

1.	vakolóprofil	**3.**	technológiai habarcskiegyenlítés	**5.**	kiegyenlítés, max. 20 mm habarcsréteg	**7.**	dilatációs szalag
2.	fölébetonozás	**4.**	bitumenes lemez	**6.**	vakolati dilatáció		

4. Ajtóbeépítés függőleges metszete	**PTH 30 N+F**	**M 1:10**	**4.1.9**