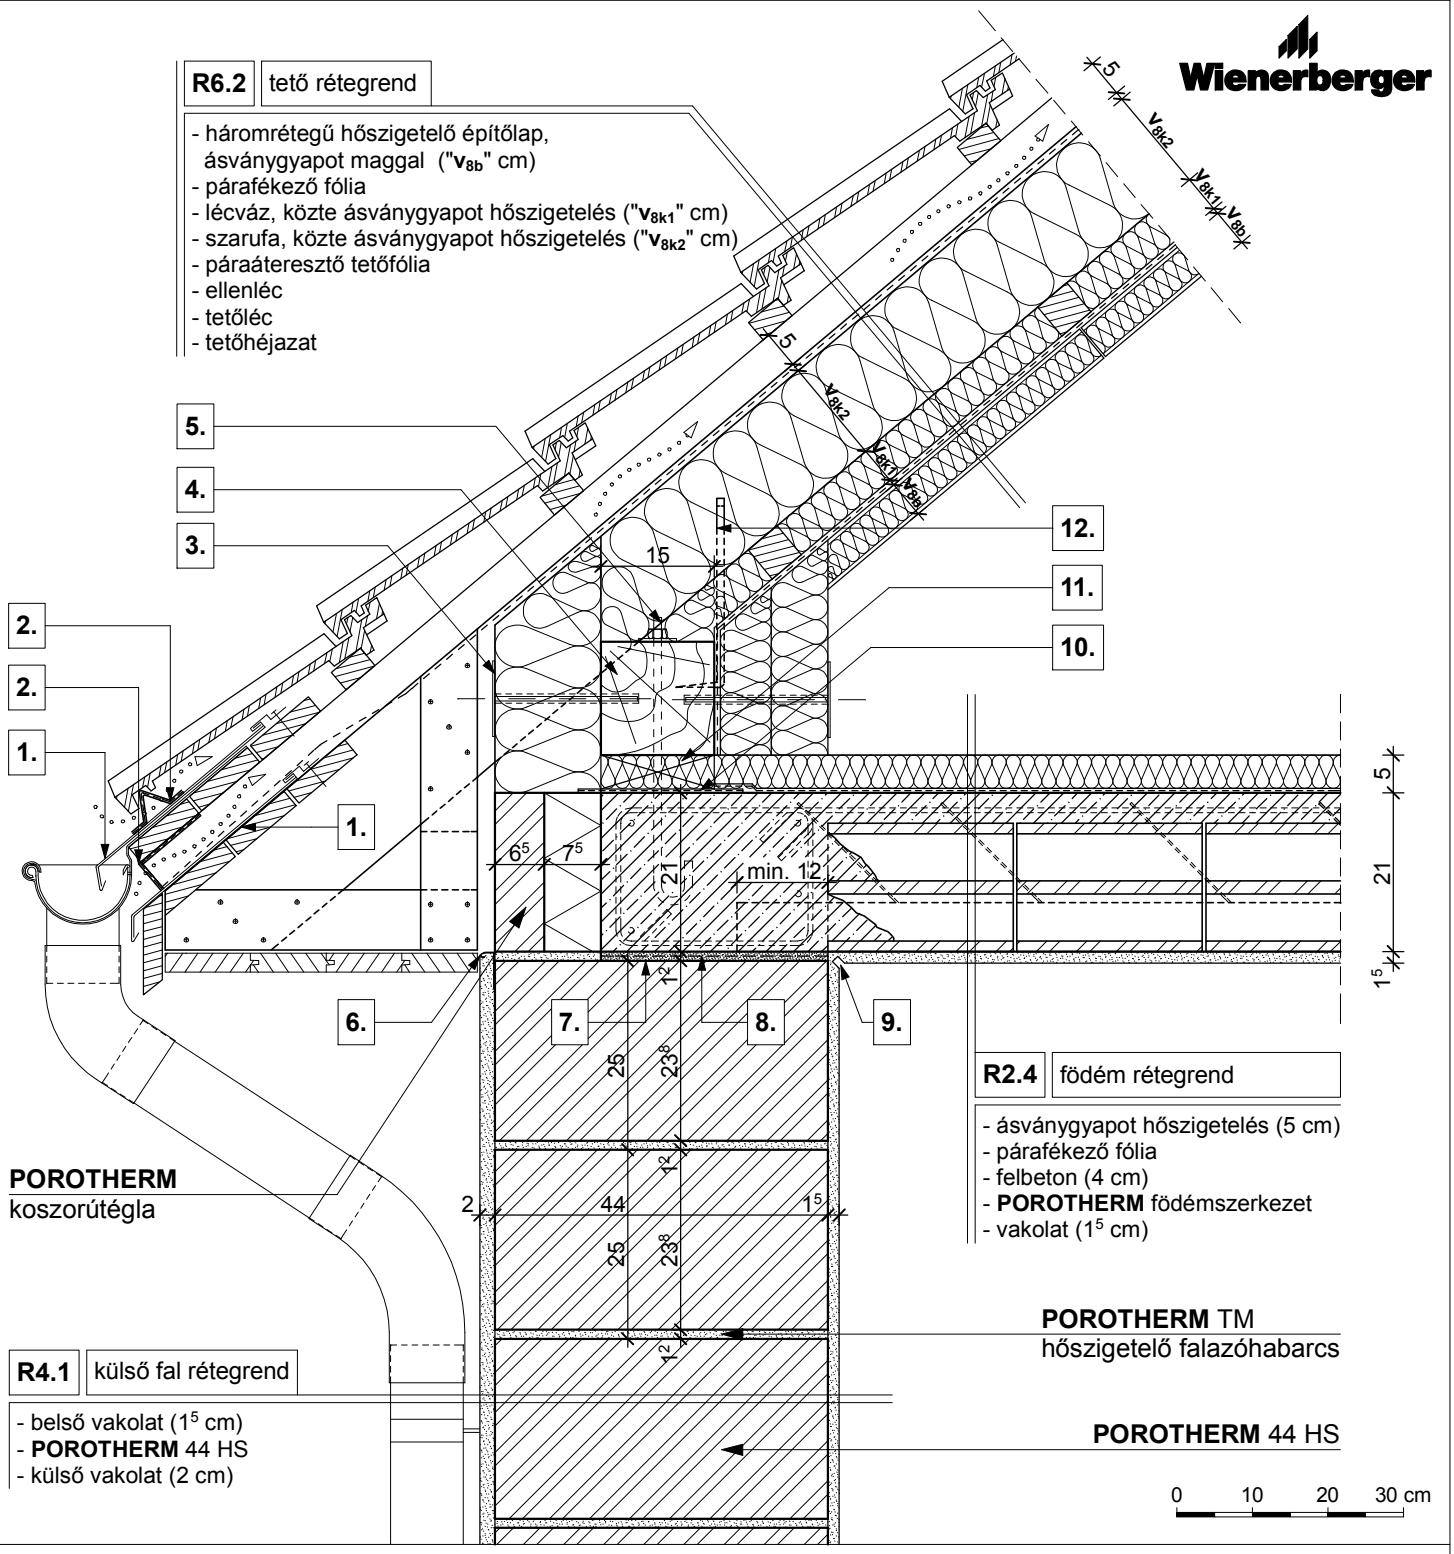


1.	cseppentőbádogozás végigfutó merevítéssel	**5.**	tőcsavar	**9.**	vakolati dilatáció
2.	horganyzott acél rovarháló vagy perforált szalag	**6.**	vakolóprofil	**10.**	bitumenes lemez
3.	rögzítő tárcsa	**7.**	technológiai habarcskiegyenlítés	**11.**	20/15/5 pallóalátét, a talpszelemen rögzítési pontjainál, ~1,0 m-enként
4.	15/15 talpszelemen, statikai méretezés szerint	**8.**	bitumenes lemez	**12.**	ácskapocs rögzítés vagy szegező lemez

5. Magastető - tetőtérbeépítés esetén	**PTH 44 HS + vakolat**	**M 1:10**	**5.2.1.**