
R6.3 tető rétegrend

- belső vakolat ponthegesztett tűzihorganyzott fém rabichálóval (1^5 cm)
- háromrétegű hőszigetelő építőlap, ásványgyapot maggal ("v_{8b}" cm)
- párafékező fólia
- lécváz, közte ásványgyapot hőszigetelés ("v_{8k1}" cm)
- szarufa, közte ásványgyapot hőszigetelés ("v_{8k2}" cm)
- páraáteresztő tetőfólia
- ellenléc
- tetőléc
- tetőhéjazat

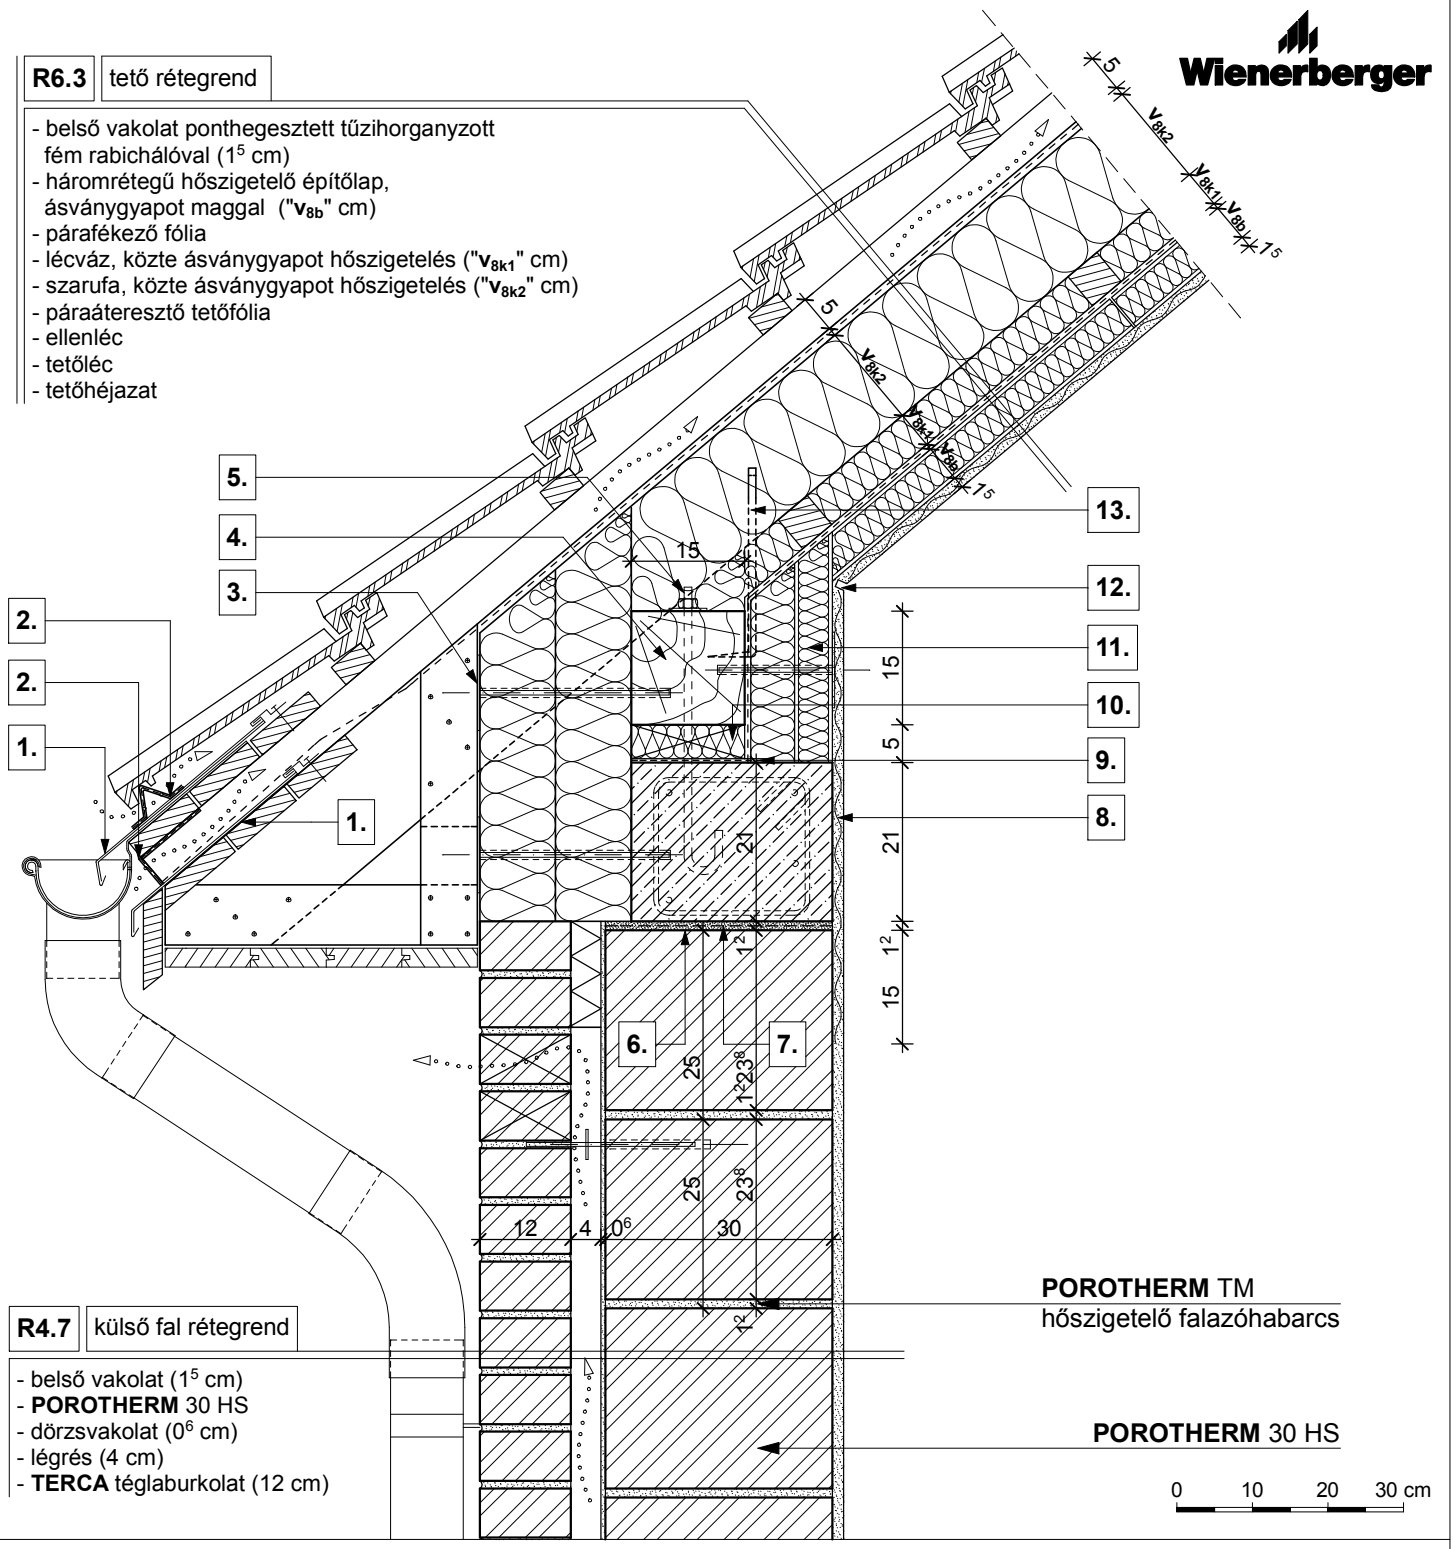

R4.7 külső fal rétegrend

- belső vakolat (1^5 cm)
- **POROTHERM** 30 HS
- dörzsvakolat (0^6 cm)
- légrés (4 cm)
- **TERCA** téglaburkolat (12 cm)

1.	cseppentőbádogozás végigfutó merevítéssel	**6.**	technológiai habarcskiegyenlítés	**11.**	háromrétegű hőszigetelő építőlap, ásványgyapot maggal
2.	horganyzott acél rovarháló vagy perforált szalag	**7.**	bitumenes lemez	**12.**	vakolati dilatáció
3.	rögzítő tárcsa	**8.**	ponthegesztett tűzihorganyzott fém rabicháló	**13.**	ácskapocs rögzítés vagy szegező lemez
4.	15/15 talpszelemen, statikai méretezés szerint	**9.**	bitumenes lemez		
5.	tőcsavar	**10.**	20/15/5 pallóalátét, a talpszelemen rögzítési pontjainál, ~1,0 m-enként		

5. Magastető - tetőtérbeépítés esetén	**PTH 30 HS + téglaburkolat**	**M 1:10**	**5.2.14.**