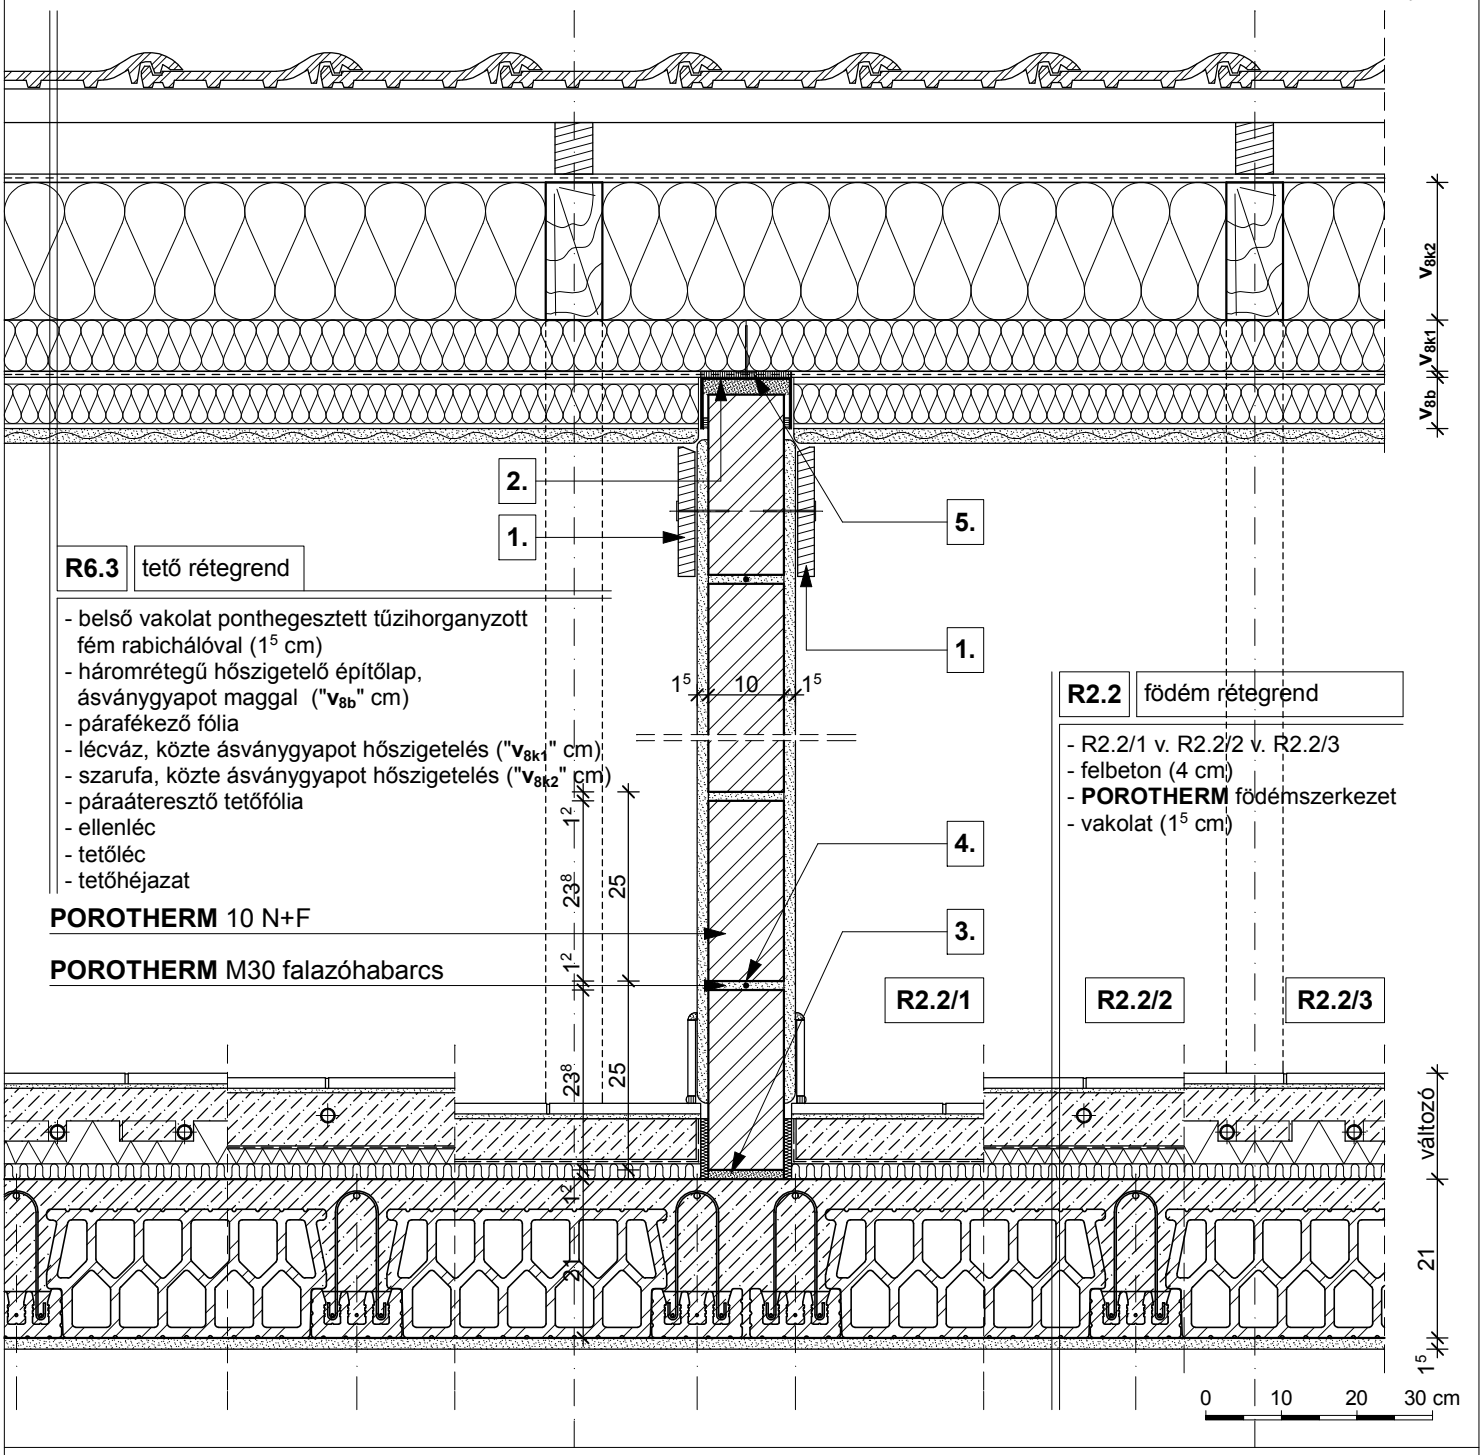


R6.3 tető rétegrend

- belső vakolat ponthegesztett tűzihorganyzott fém rabichálóval (1^5 cm)
- háromrétegű hőszigetelő építőlap, ásványgyapot maggal ("v_{8b}" cm)
- párafékező fólia
- lécváz, közte ásványgyapot hőszigetelés ("v_{8k1}" cm)
- szarufa, közte ásványgyapot hőszigetelés ("v_{8k2}" cm)
- páraáteresztő tetőfólia
- ellenléc
- tetőléc
- tetőhéjazat

POROTHERM 10 N+F

POROTHERM M30 falazóhabarcs

R2.2 födém rétegrend

- R2.2/1 v. R2.2/2 v. R2.2/3
- felbeton (4 cm)
- **POROTHERM** födémszerkezet
- vakolat (1^5 cm)

R2.2 padlóburkolat (változatai):

R2.2/1

- kerámia/parketta padlóburkolat
- ragasztó és padlókiegyenlítés
- aljzatbeton (min. 4 cm)
- technológiai szigetelés
- lépéshangszigetelés

R2.2/2

- kerámia padlóburkolat
- flexibilis ragasztó
- fűtőbeton (~ 7 cm)
- technológiai szigetelés
- PE hab + hőtükör (2 cm)
- lépéshangszigetelés

R2.2/3

- kerámia padlóburkolat
- flexibilis ragasztó
- fűtőbeton (~ 5 cm)
- "pogácsás" expandált formahabosított polisztirolhab hőszigetelés (7 cm)
- lépéshangszigetelés

1. szarufa lejtését követő takaróprofil

2. fém rögzítő profil, a válaszfalhoz rugalmas kitöltéssel csatlakozva, minden lécvázhoz rögzítve

3. kiegyenlítés, max. 20 mm habarcsréteg

4. ϕ 2,8 mm lágyvas huzal merevítés minden második sorban

Megjegyzés:
szaruzat síkjával párhuzamos válaszfal csatlakozása a szarufához

5. Magastető - tetőtérbeépítés esetén	PTH 10 N+F	M 1:10	5.2.18.