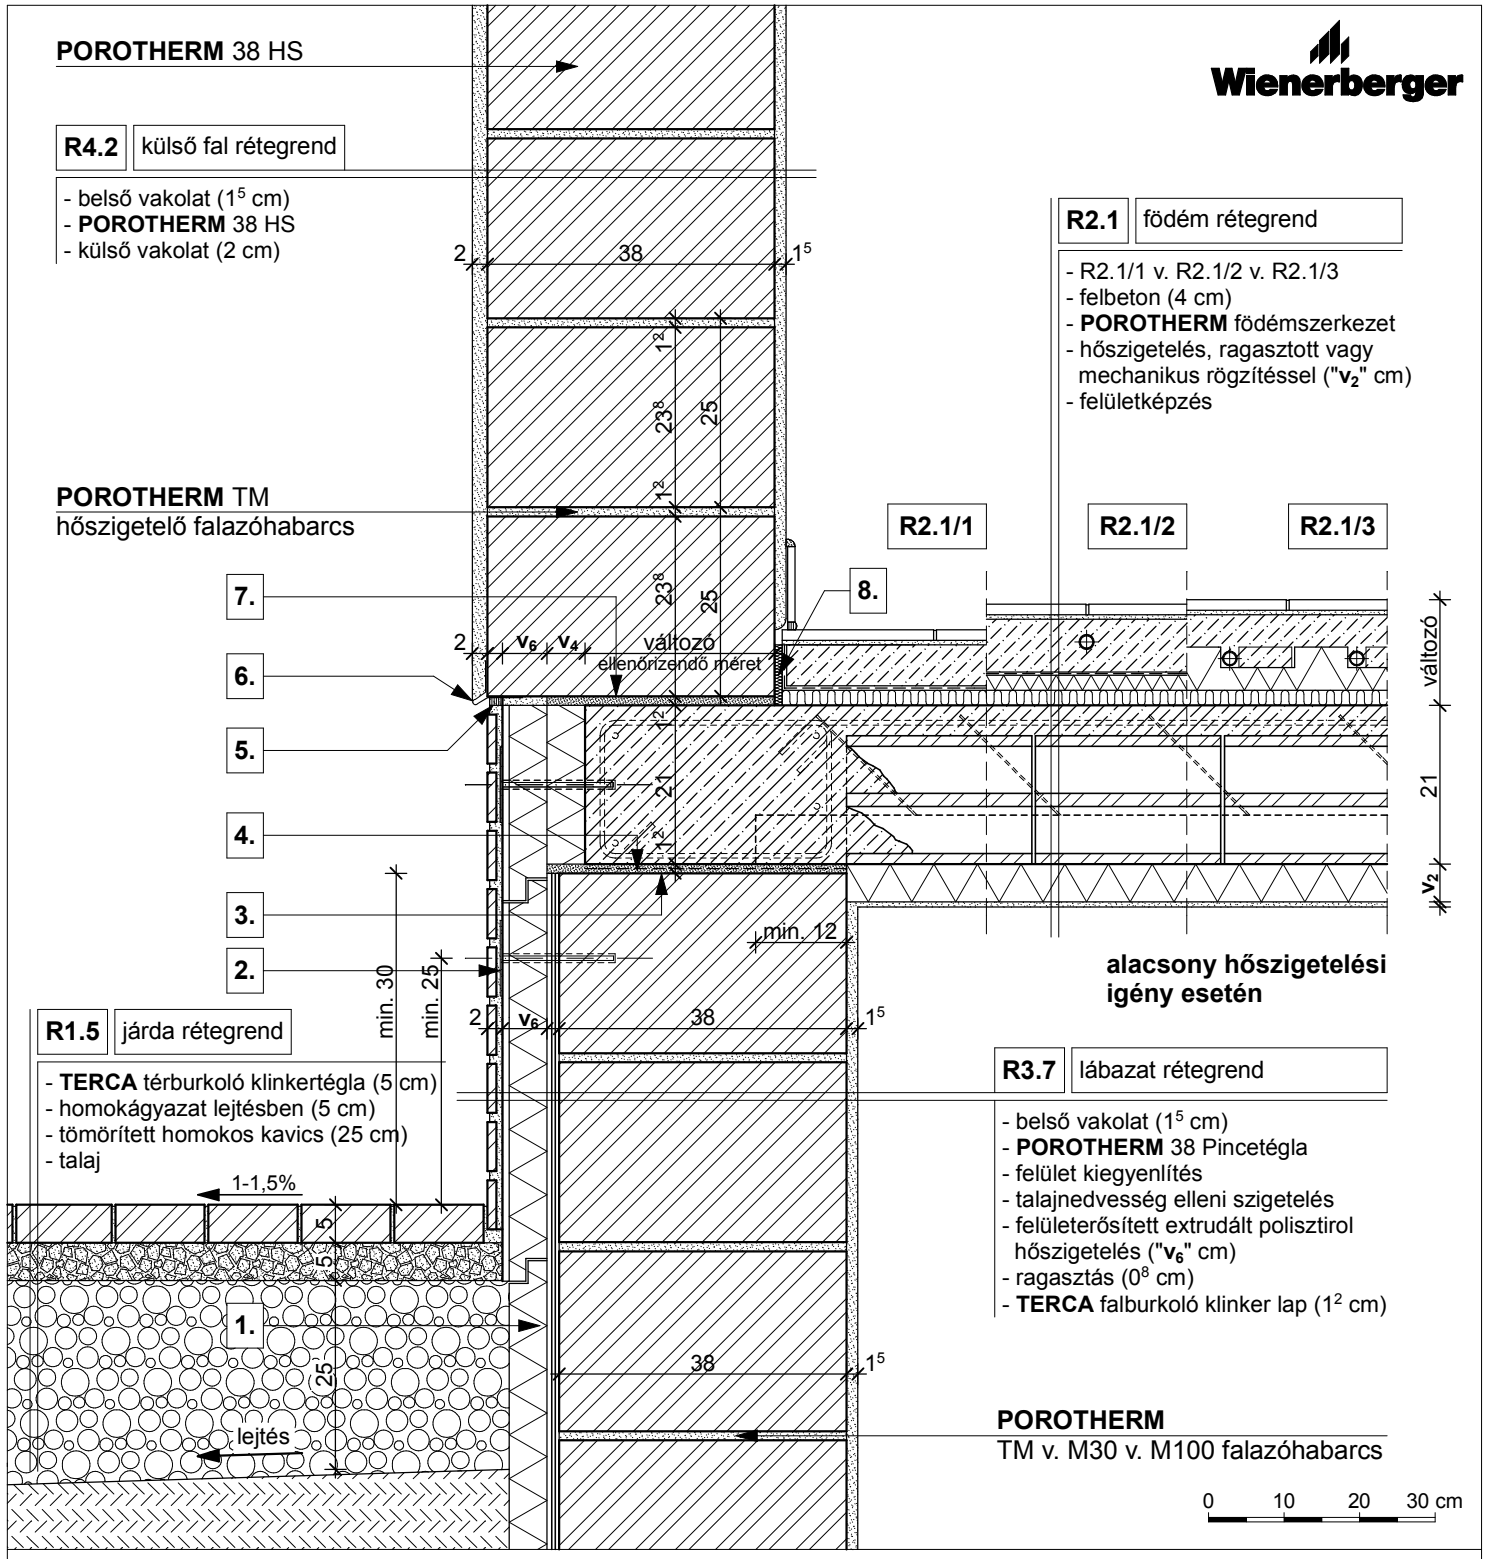


R2.1 padlóburkolat (változatai):

R2.1/1

- kerámia/parketta padlóburkolat
- ragasztó és padlókiegyenlítés
- aljzatbeton (min. 4 cm)
- technológiai szigetelés
- lépéshangszigetelés

R2.1/2

- kerámia padlóburkolat
- flexibilis ragasztó
- fűtőbeton (~ 7 cm)
- technológiai szigetelés
- PE hab + hőtükör (2 cm)
- lépéshangszigetelés

R2.1/3

- kerámia padlóburkolat
- flexibilis ragasztó
- fűtőbeton (~ 5 cm)
- "pogácsás" expandált formahabosított polisztirolhab hőszigetelés (7 cm)
- lépéshangszigetelés

1.	extrudált polisztirol hőszigetelés foltonkénti oldószermentes ragasztással	**3.**	technológiai habarcsterítés	**5.**	rugalmas tömítés	**7.**	kiegyenlítés, max. 20 mm habarcsréteg
2.	rögzítő tárcsa	**4.**	bitumenes lemez	**6.**	vakoló profil	**8.**	dilatációs szalag

2.1. Külső teherhordó fal lábazata	**PTH 38 HS + vékonyvakolat**	**M 1:10**	**2.1.2.a**