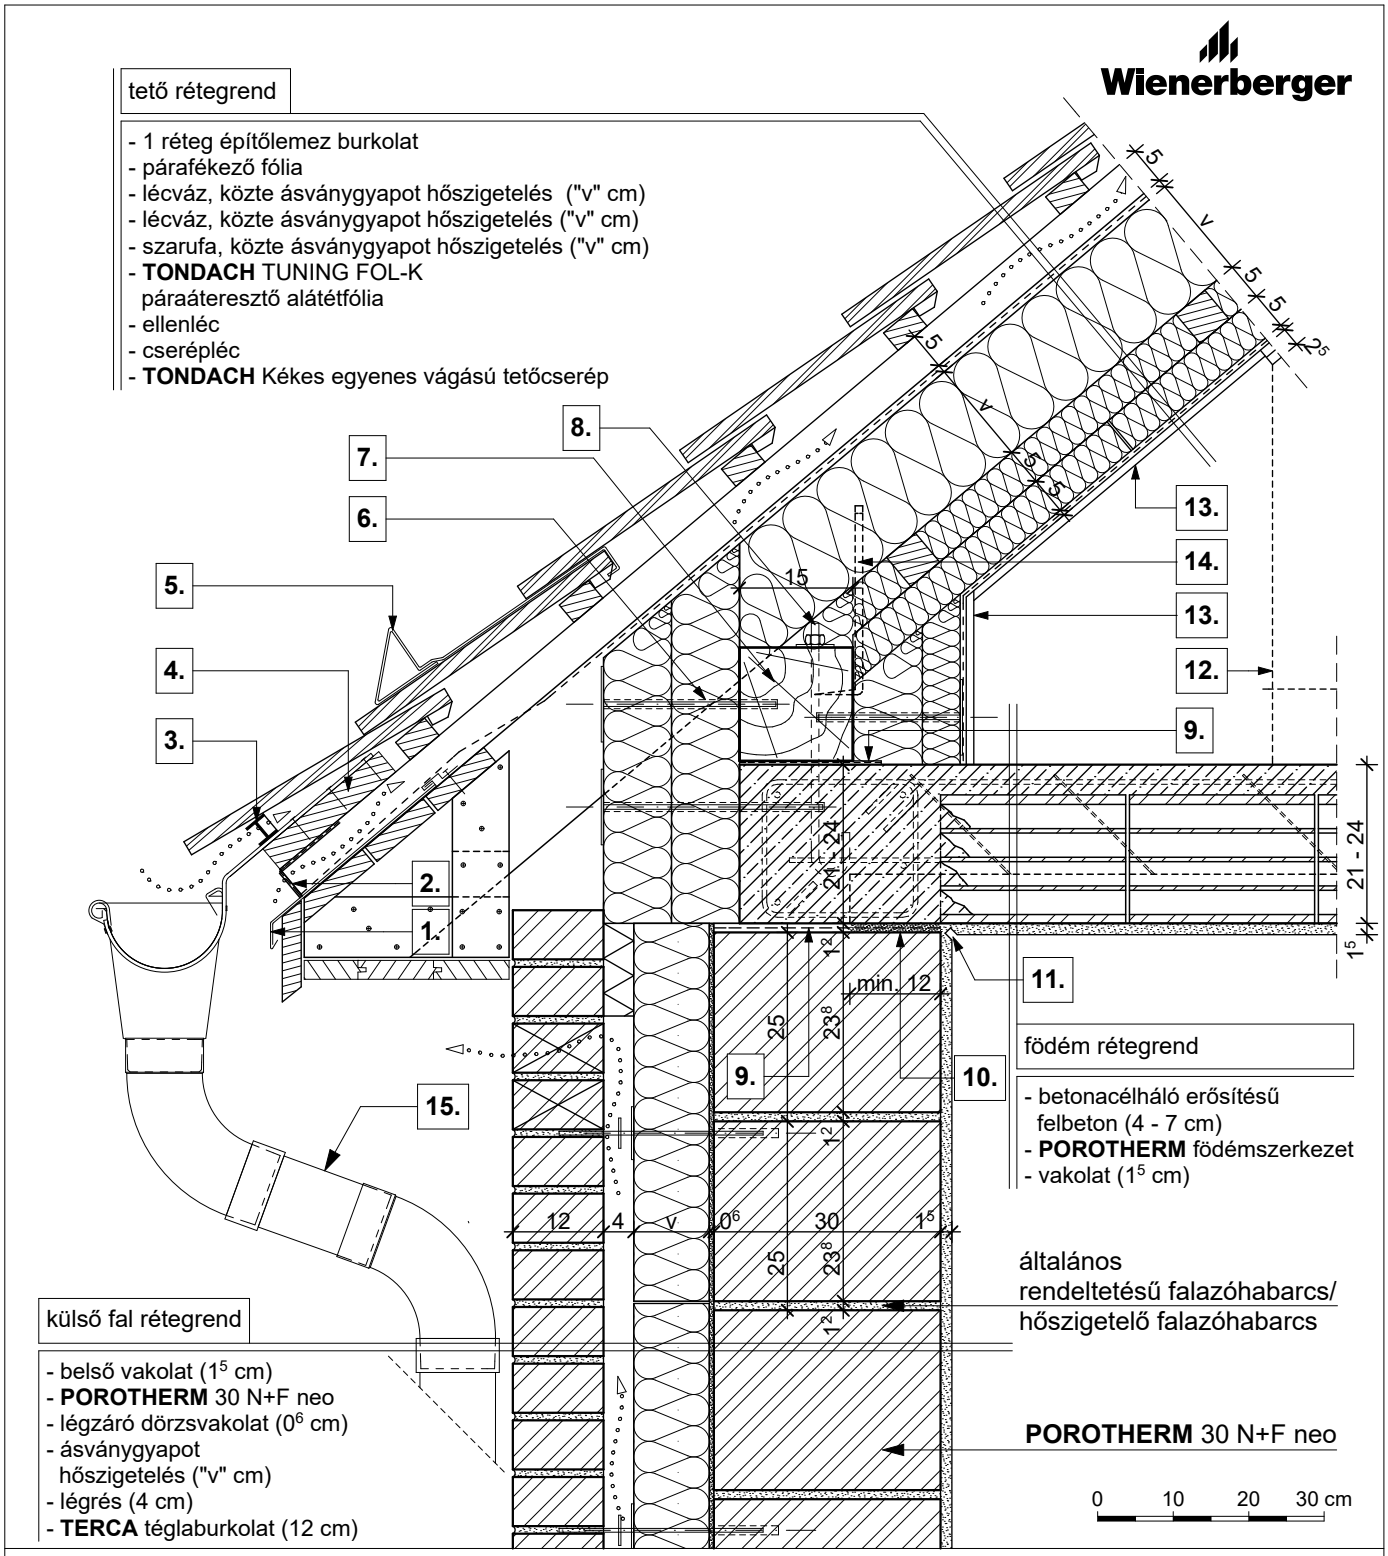

1.	cseppentőlemez	6.	rögzítő tárcsa	11.	vakolati dilatáció
2.	szellőző szalag	7.	15/15 talpszelemen, statikai méretezés szerint	12.	beépítés határvonala
3.	eresz szellőző elem fésű nélkül	8.	tőcsavar	13.	építőlemez burkolat, mechanikai védelem
4.	eresz palló	9.	bitumenes lemez	14.	ácskapocs rögzítés vagy szegező lemez
5.	hófogó	10.	technológiai habarcskiegyenlítés	15.	TONDACH ereszcsatorna rendszer

5. Magastető - tetőtérbeépítés esetén	**PTH 30 N+F neo + téglaburkolat**	**M 1:10**	**2023/104**