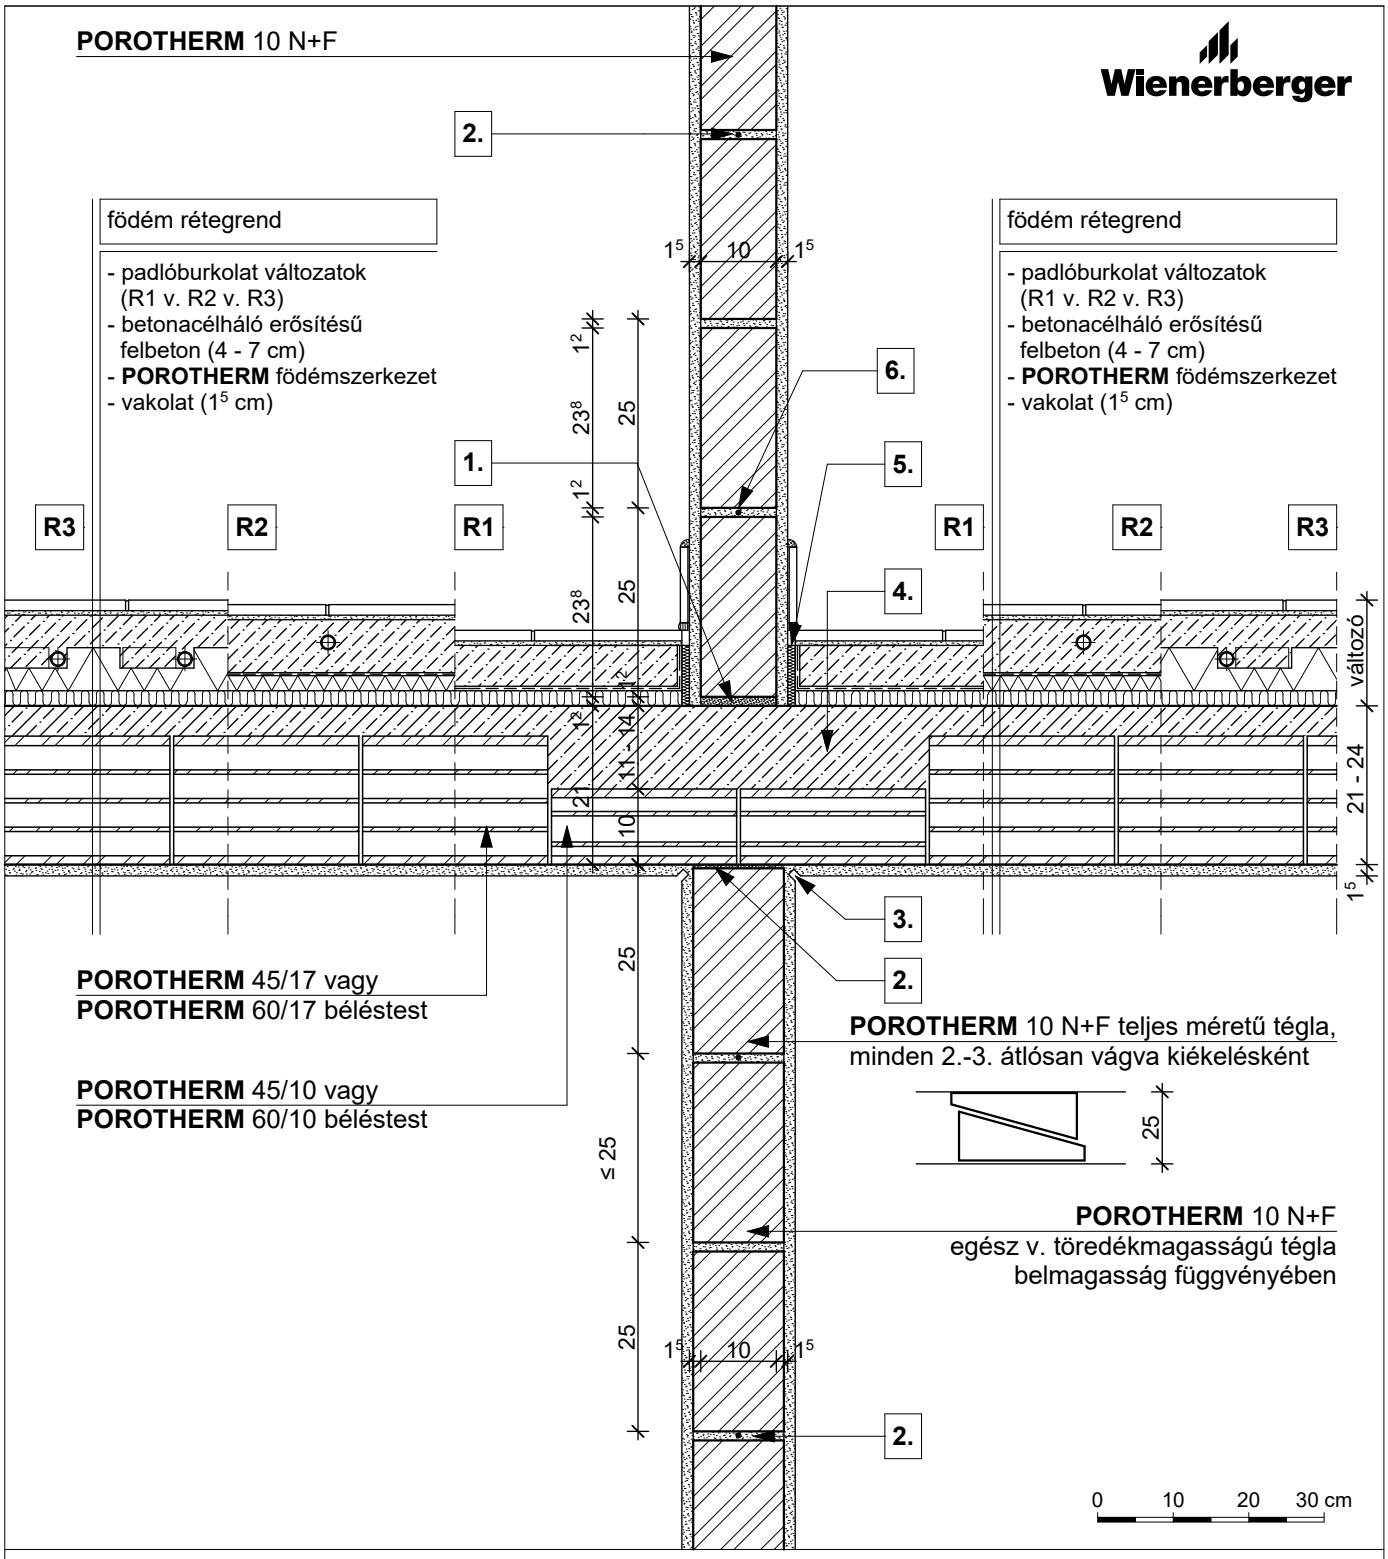

R1

- kerámia/parketta padlóburkolat
- ragasztó és padlókiegyenlítés
- aljzatbeton (min. 5 cm)
- technológiai szigetelés
- lépéshangszigetelés

R2

- kerámia padlóburkolat
- flexibilis ragasztó
- fűtőbeton (~ 7 cm)
- technológiai szigetelés
- PE hab + hőtükör (2 cm)
- lépéshangszigetelés

R3

- kerámia padlóburkolat
- flexibilis ragasztó
- fűtőbeton (~ 5 cm)
- "pogácsás" expandált formahabosított polisztirolhab hőszigetelés (7 cm)
- lépéshangszigetelés

1. kiegyenlítés, max. 20 mm habarcsréteg

2. falazóhabarcs

3. vakolati dilatáció

4. méretezetten vasalható keresztmetszet

5. dilatációs szalag

6. ϕ 2,8 mm lágyvas huzal merevítés minden második sorban

Megjegyzés:
födémgerendával párhuzamos metszet

3. válaszfal és közbenső födém kapcsolata	PTH 10 N+F	M 1:10	2022/81