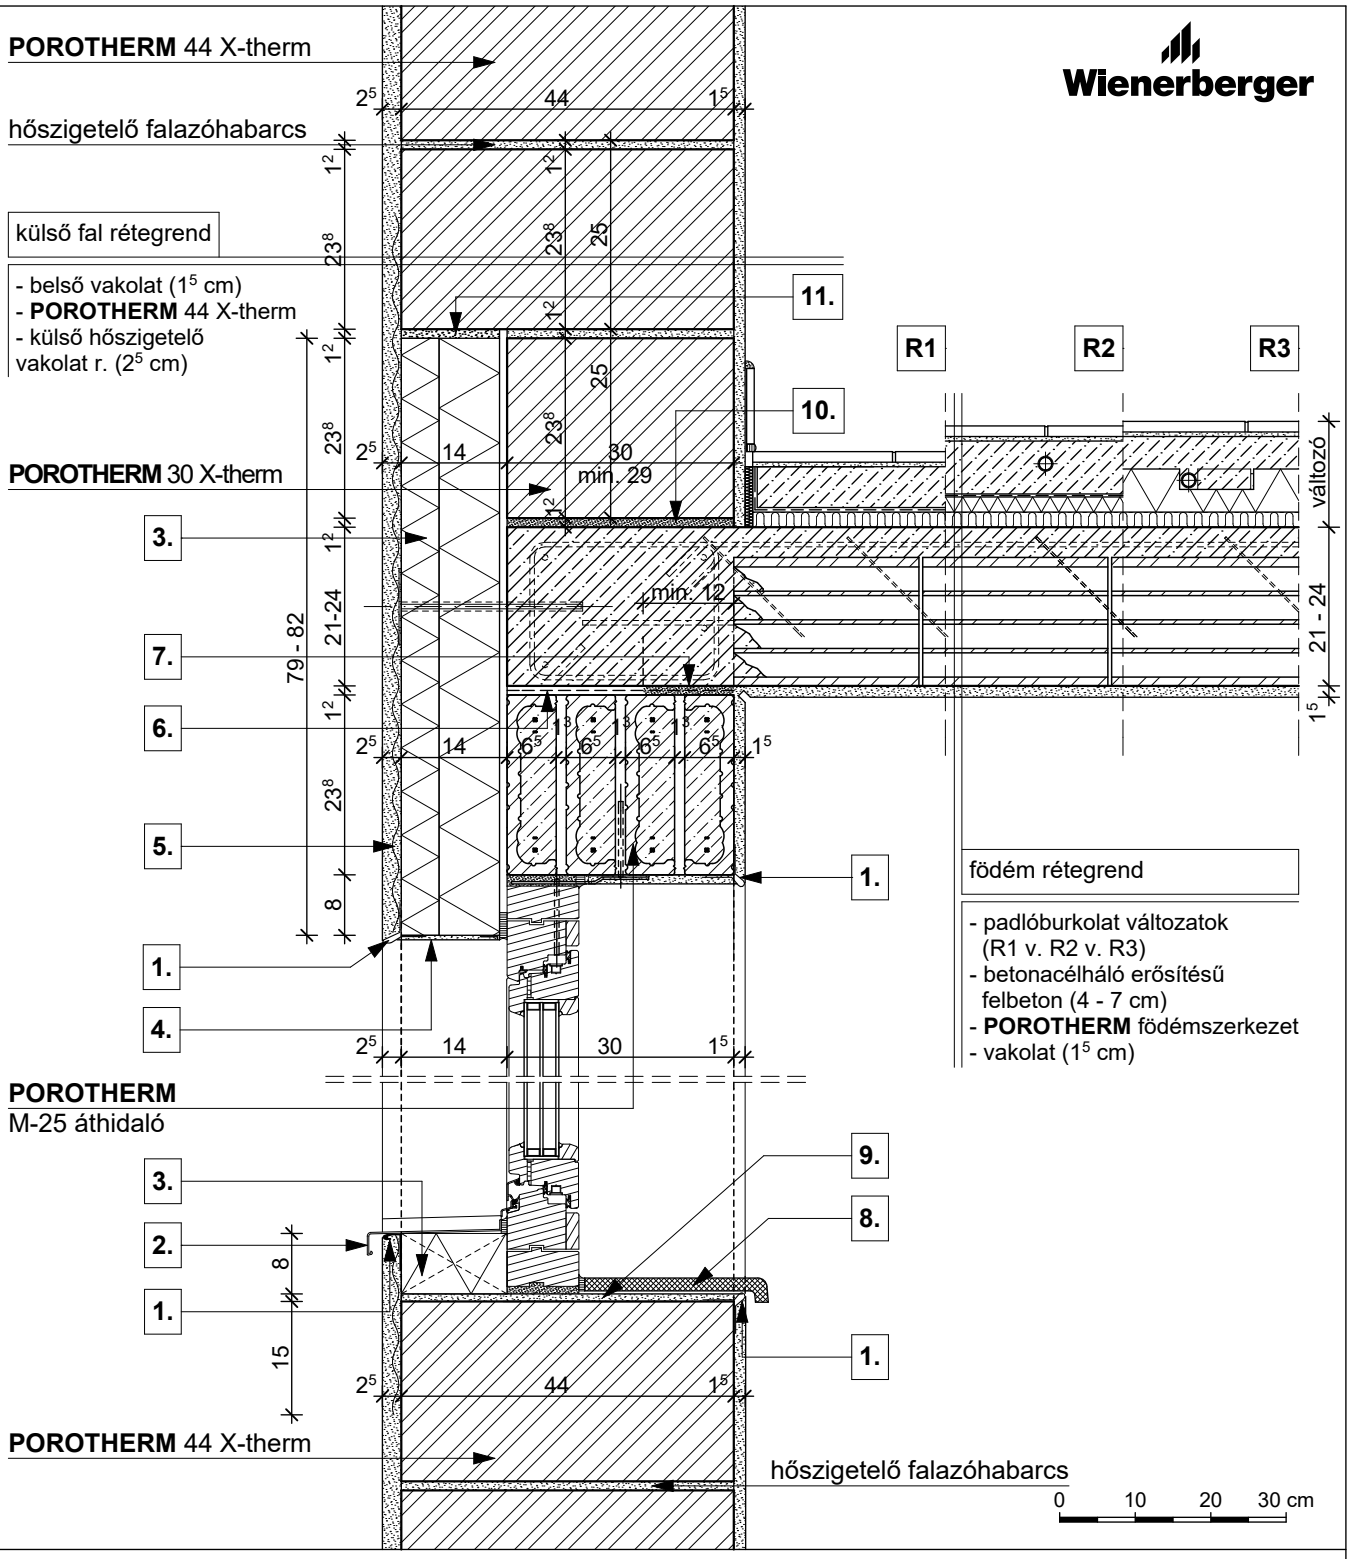

R1

- kerámia/parketta padlóburkolat
- ragasztó és padlókiegyenlítés
- aljzatbeton (min. 5 cm)
- technológiai szigetelés
- lépéshangszigetelés

R2

- kerámia padlóburkolat
- flexibilis ragasztó
- fűtőbeton (~ 7 cm)
- technológiai szigetelés
- PE hab + hőtükör (2 cm)
- lépéshangszigetelés

R3

- kerámia padlóburkolat
- flexibilis ragasztó
- fűtőbeton (~ 5 cm)
- "pogácsás" expandált formahabosított polisztirolhab hőszigetelés (7 cm)
- lépéshangszigetelés

1.	vakolóprofil	**4.**	vékonyvakolat üvegszövet erősítéssel	**7.**	technológiai habarcskiegyenlítés	**10.**	kiegyenlítés, max. 20 mm habarcsréteg
2.	kültéri ablakkönyöklő, a gyártó előírása szerint elhelyezve	**5.**	ponthegesztett tűzihorg. fém rabicháló	**8.**	beltéri ablakkönyöklő, a gyártó előírása szerint elhelyezve	**11.**	szerelő hab
3.	vakolható táblás hőszigetelés	**6.**	bitumenes lemez	**9.**	2 réteg vékonyvakolat üvegszövet erősítéssel		

4. Ablakbeépítés függőleges metszete	**PTH 44 X-therm + vakolat**	**M 1:10**	**2022/82**