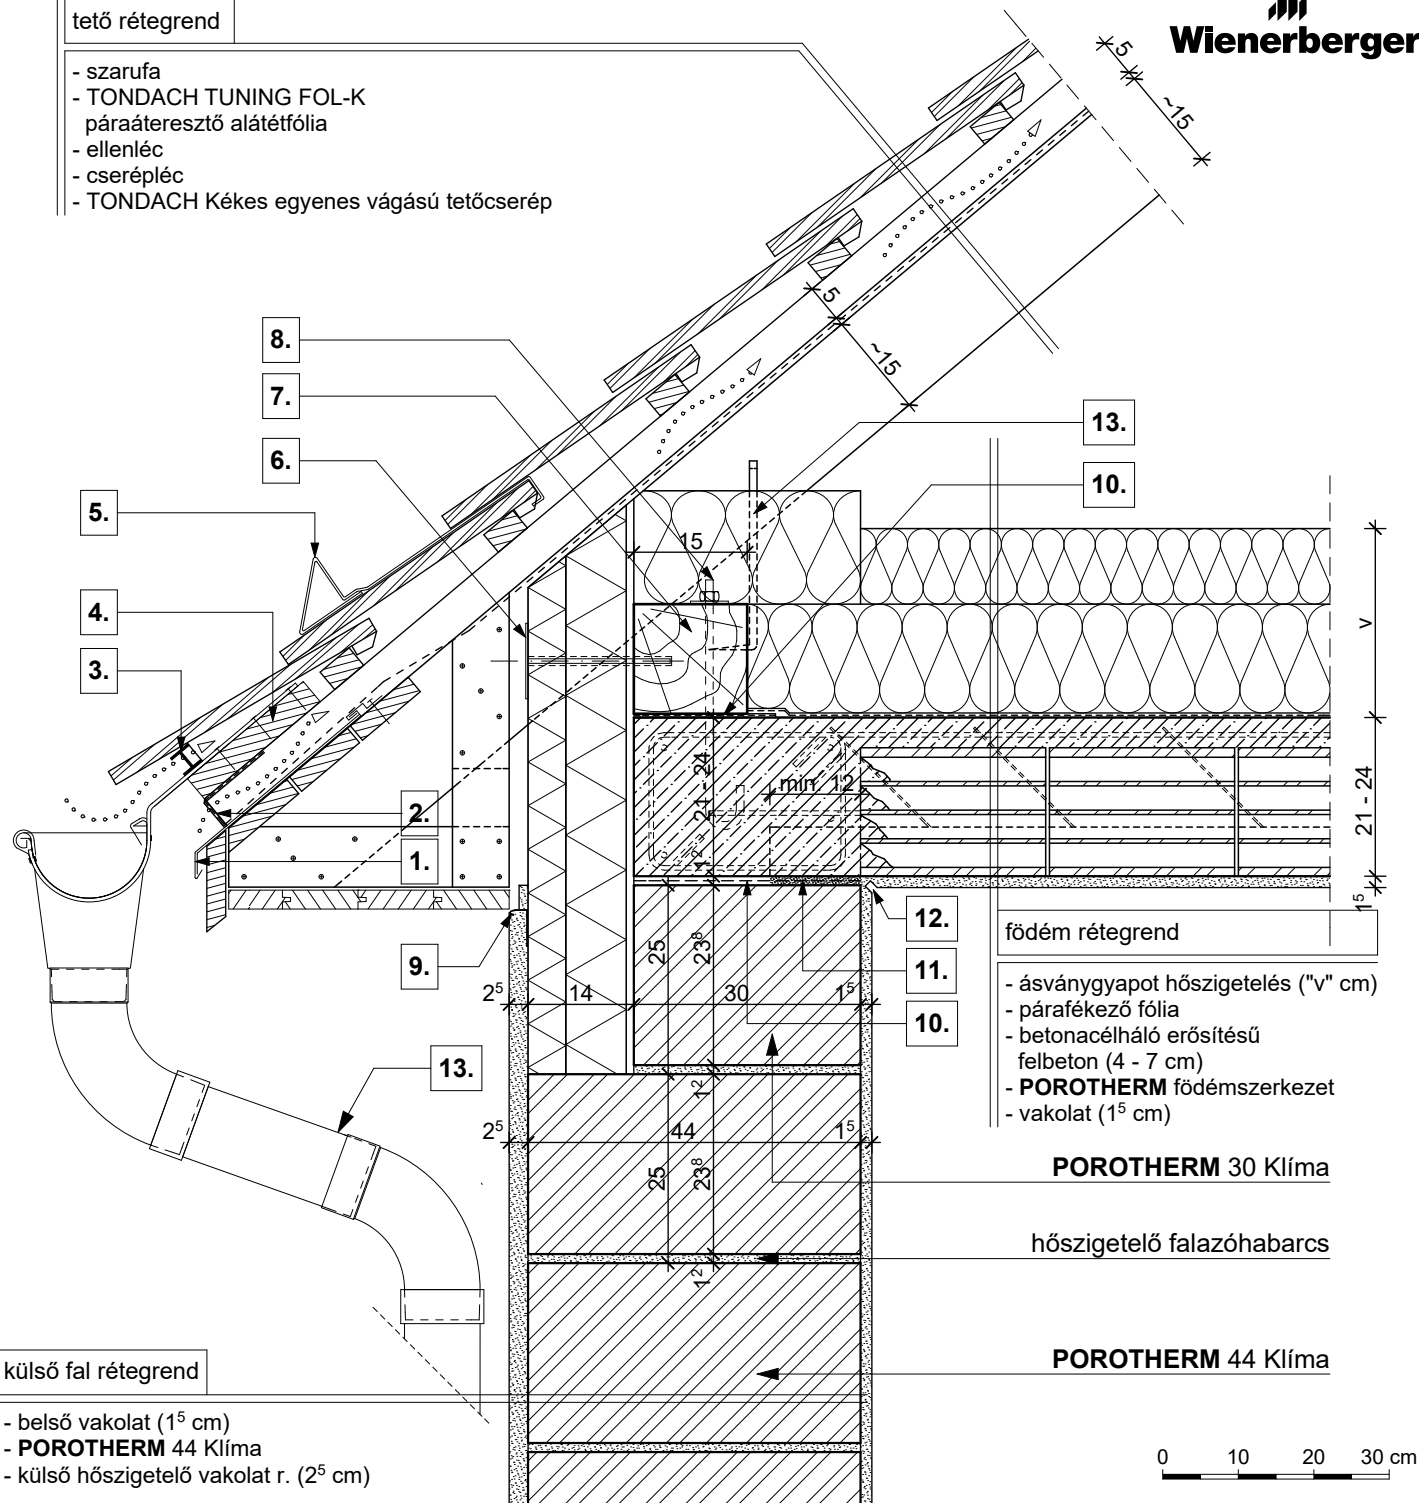


**tető rétegrend**

- szarufa
- TONDACH TUNING FOL-K páraáteresztő alátétfólia
- ellenléc
- cserépléc
- TONDACH Kékes egyenes vágású tetőcserép


**födém rétegrend**

- ásványgyapot hőszigetelés ("v" cm)
- párafékező fólia
- betonacélháló erősítésű felbeton (4 - 7 cm)
- **POROTHERM** födémszerkezet
- vakolat (1<sup>5</sup> cm)

**POROTHERM 30 Klíma**

hőszigetelő falazóhabarcs

**POROTHERM 44 Klíma**
**külső fal rétegrend**

- belső vakolat (1<sup>5</sup> cm)
- **POROTHERM 44 Klíma**
- külső hőszigetelő vakolat r. (2<sup>5</sup> cm)

- |   |  |  |
|---|--|--|
| <b>1.</b> cseppentőlemez                  | <b>6.</b> rögzítő tárcsa                                 | <b>11.</b> technológiai habarcskiegyenlítés      |
| <b>2.</b> szellőző szalag                 | <b>7.</b> 15/15 talpszelemen, statikai méretezés szerint | <b>12.</b> vakolati dilatáció                    |
| <b>3.</b> eresz szellőző elem fésű nélkül | <b>8.</b> tőcsavar                                       | <b>13.</b> ácskapocs rögzítés vagy szegező lemez |
| <b>4.</b> eresz palló                     | <b>9.</b> vakolóprofil                                   | <b>13.</b> <b>TONDACH</b> ereszcatorna rendszer  |
| <b>5.</b> hófogó                          | <b>10.</b> bitumenes lemez                               |  |