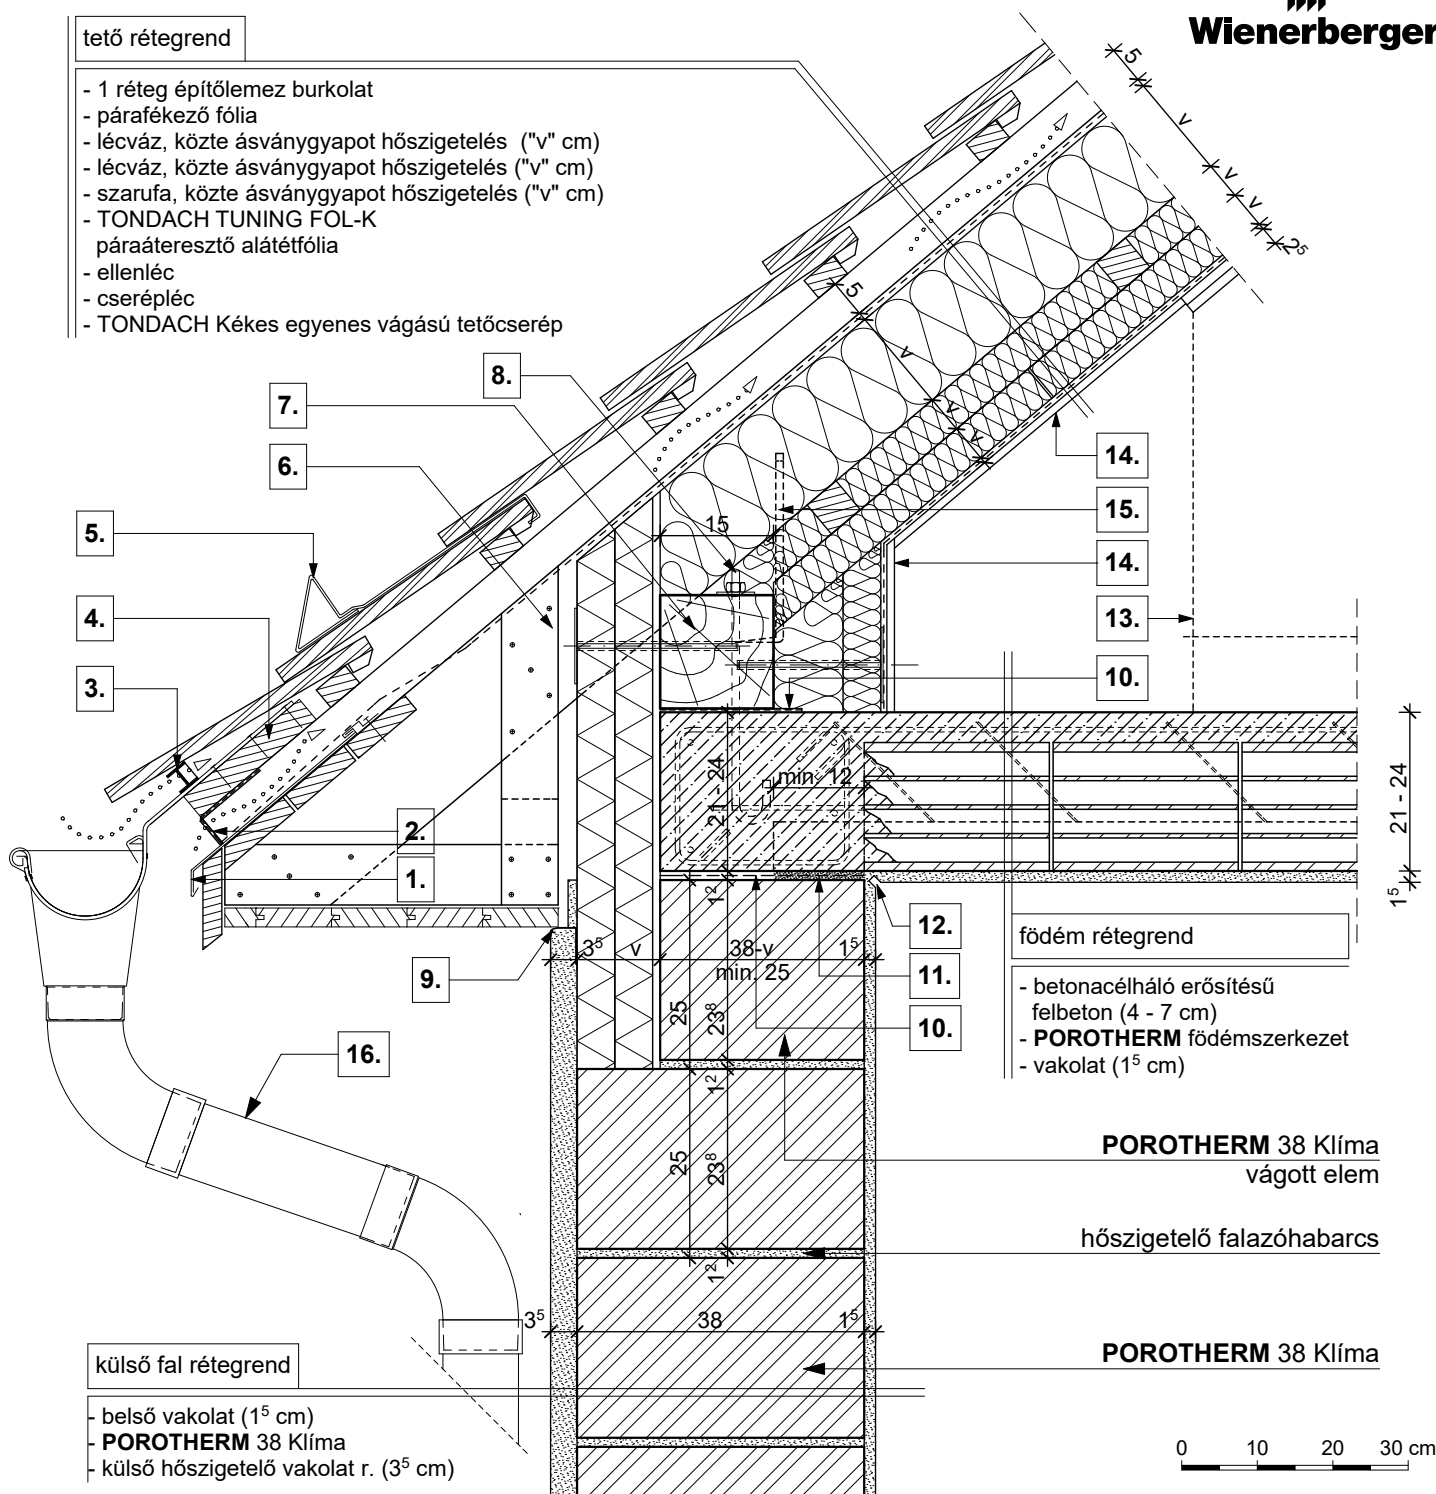


tető rétegrend

- 1 réteg építőlemez burkolat
- párafékező fólia
- lécváz, közte ásványgyapot hőszigetelés ("v" cm)
- lécváz, közte ásványgyapot hőszigetelés ("v" cm)
- szarufa, közte ásványgyapot hőszigetelés ("v" cm)
- TONDACH TUNING FOL-K páraáteresztő alátét fólia
- ellenléc
- cserépléc
- TONDACH Kékes egyenes vágású tetőcserép


külső fal rétegrend

- belső vakolat (1⁵ cm)
- **POROTHERM 38 Klíma**
- külső hőszigetelő vakolat r. (3⁵ cm)

födém rétegrend

- betonacélháló erősítésű felbeton (4 - 7 cm)
- **POROTHERM** födém szerkezet
- vakolat (1⁵ cm)

POROTHERM 38 Klíma
vágott elem

hőszigetelő falazóhabarcs

POROTHERM 38 Klíma

0 10 20 30 cm

- | | | |
|---|--|--|
| 1. cseppentőlemez | 6. rögzítő tárcsa | 11. technológiai habarcskiegyenlítés |
| 2. szellőző szalag | 7. 15/15 talpszelemen, statikai méretezés szerint | 12. vakolati dilatáció |
| 3. eresz szellőző elem fésű nélkül | 8. tőcsavar | 13. beépítés határvonala |
| 4. eresz palló | 9. vakolóprofil | 14. építőlemez burkolat, mechanikai védelem |
| 5. hófogó | 10. bitumenes lemez | 15. ácskapocs rögzítés vagy szegező lemez |
| | | 16. TONDACH ereszcsatorna rendszer |