

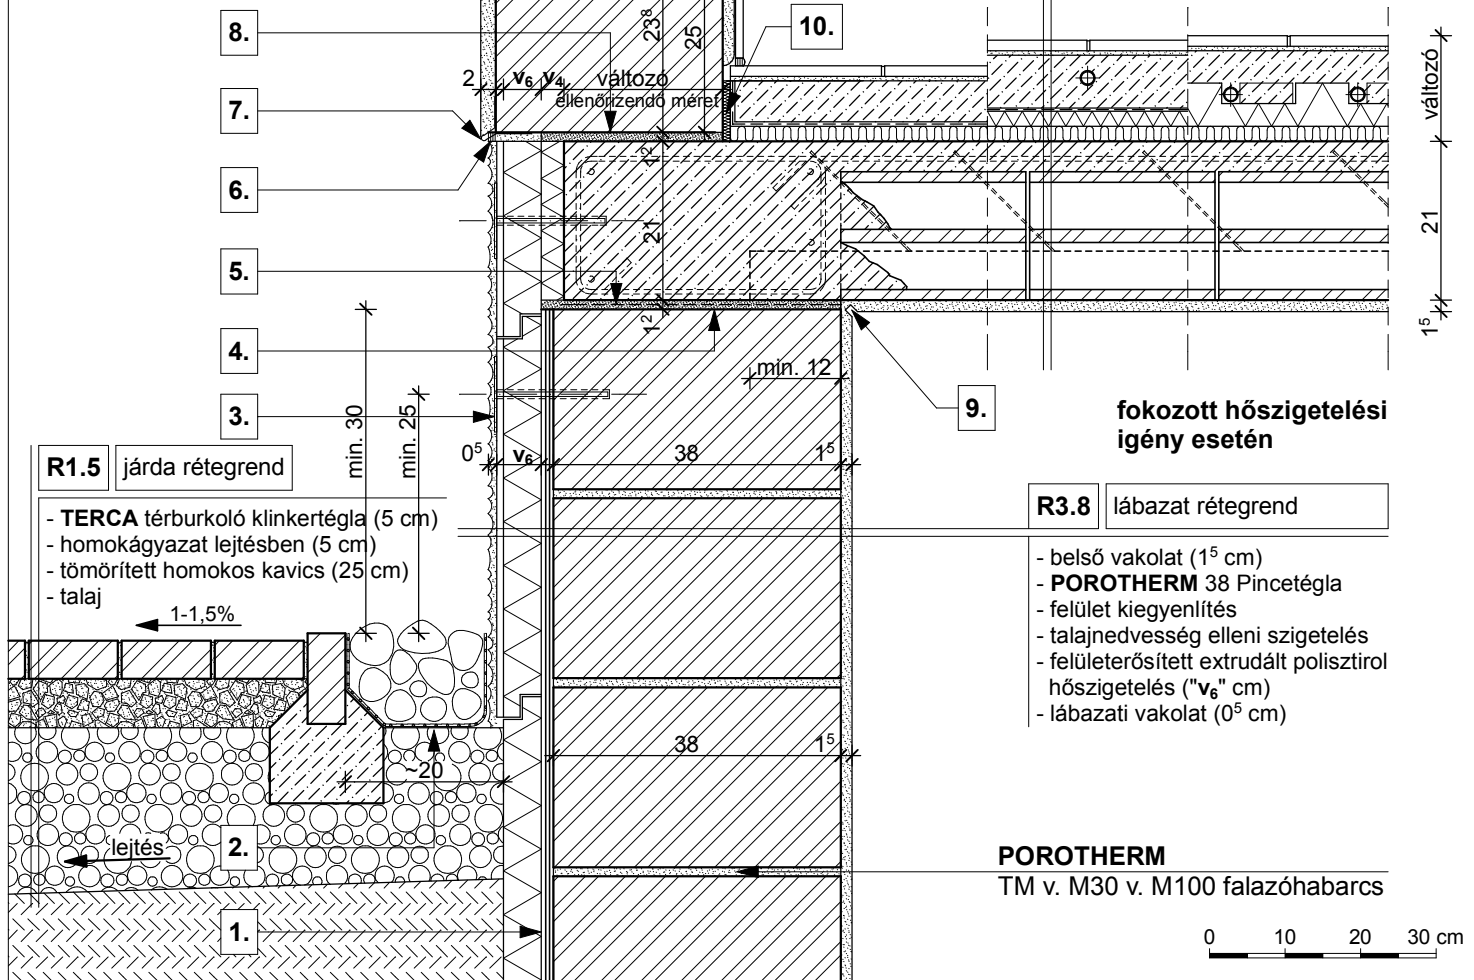
**POROTHERM 30 HS**
**R4.3** külső fal rétegrend

- belső vakolat (1<sup>5</sup> cm)
- **POROTHERM 30 HS**
- külső vakolat (2 cm)

**R2.2** földem rétegrend

- R2.2/1 v. R2.2/2 v. R2.2/3
- felbeton (4 cm)
- **POROTHERM** földémszerkezet
- vakolat (1<sup>5</sup> cm)

**POROTHERM TM**  
 hőszigetelő falazóhabarcs

**R2.2/1**
**R2.2/2**
**R2.2/3**

**fokozott hőszigetelési igény esetén**
**R3.8** lábazat rétegrend

- belső vakolat (1<sup>5</sup> cm)
- **POROTHERM 38** Pincetégla
- felület kiegyenlítés
- talajnedvesség elleni szigetelés
- felületerősített extrudált polisztirol hőszigetelés ("v<sub>6</sub>" cm)
- lábazati vakolat (0<sup>5</sup> cm)

**POROTHERM**

TM v. M30 v. M100 falazóhabarcs

**R2.2** padlóburkolat (változatai):

**R2.2/1**

- kerámia/parketta padlóburkolat
- ragasztó és padlókiegyenlítés
- aljzatbeton (min. 4 cm)
- technológiai szigetelés
- lépéshangszigetelés

**R2.2/2**

- kerámia padlóburkolat
- flexibilis ragasztó
- fűtőbeton (~ 7 cm)
- technológiai szigetelés
- PE hab + hőtükör (2 cm)
- lépéshangszigetelés

**R2.2/3**

- kerámia padlóburkolat
- flexibilis ragasztó
- fűtőbeton (~ 5 cm)
- "pogácsás" expandált formahabosított polisztirolhab hőszigetelés (7 cm)
- lépéshangszigetelés

**1.** extrudált polisztirol hőszigetelés  
 foltonkénti oldószermentes ragasztással

**4.** technológiai habarcssterítés

**7.** vakoló profil

**10.** dilatációs szalag

**2.** geotextil

**5.** bitumenes lemez

**8.** kiegyenlítés, max. 20 mm  
 habarcsréteg

**3.** rögzítő tárcsa

**6.** rugalmas tömítés

**9.** vakolati dilatáció