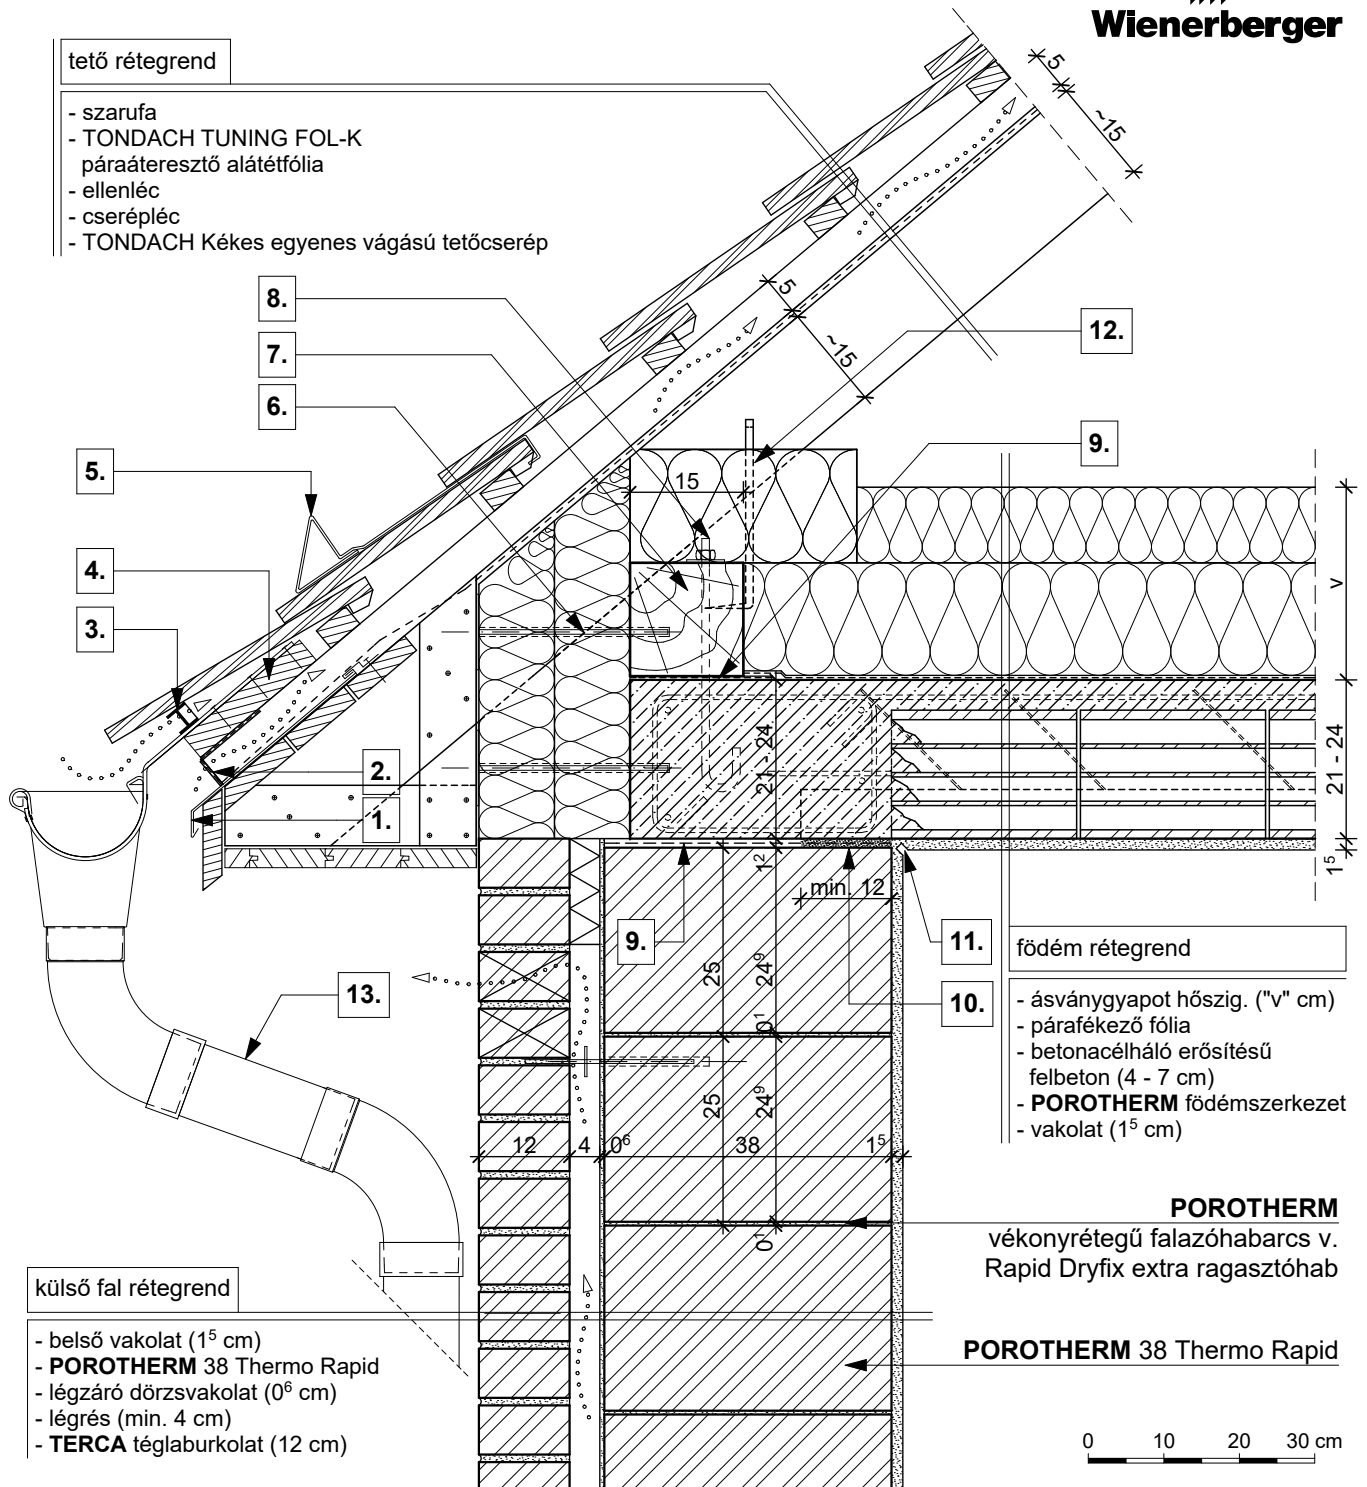


**tető rétegrend**

- szarufa
- TONDACH TUNING FOL-K páraáteresztő alátét fólia
- ellenléc
- cserépléc
- TONDACH Kékes egyenes vágású tetőcserép


**külső fal rétegrend**

- belső vakolat (1<sup>5</sup> cm)
- **POROTHERM 38 Thermo Rapid**
- légzáró dörzsvakolat (0<sup>6</sup> cm)
- légrés (min. 4 cm)
- **TERCA** téglaburkolat (12 cm)

**födém rétegrend**

- ásványgyapot hőszig. ("v" cm)
- párafékező fólia
- betonacélháló erősítésű felbeton (4 - 7 cm)
- **POROTHERM** födémszerkezet
- vakolat (1<sup>5</sup> cm)

**POROTHERM**  
vékonyrétegű falazóhabarcs v.  
Rapid Dryfix extra ragasztóhab

**POROTHERM 38 Thermo Rapid**

0 10 20 30 cm

- |                                           |                                                          |                                                  |
|-------------------------------------------|----------------------------------------------------------|--------------------------------------------------|
| <b>1.</b> cseppentőlemez                  | <b>6.</b> rögzítő tárcsa                                 | <b>11.</b> vakolati dilatáció                    |
| <b>2.</b> szellőző szalag                 | <b>7.</b> 15/15 talpszelemen, statikai méretezés szerint | <b>12.</b> ácskapocs rögzítés vagy szegező lemez |
| <b>3.</b> eresz szellőző elem fésű nélkül | <b>8.</b> tőcsavar                                       | <b>13.</b> <b>TONDACH</b> ereszcsatorna rendszer |
| <b>4.</b> eresz palló                     | <b>9.</b> bitumenes lemez                                |                                                  |
| <b>5.</b> hófogó                          | <b>10.</b> technológiai habarcskiegyenlítés              |                                                  |