


tető rétegrend

- 1 réteg építőlemez burkolat
- párafékező fólia
- lécváz, közte ásványgyapot hőszigetelés ("v" cm)
- lécváz, közte ásványgyapot hőszigetelés ("v" cm)
- szarufa, közte ásványgyapot hőszigetelés ("v" cm)
- TONDACH TUNING FOL-K páraáteresztő alátét fólia
- ellenléc
- cserépléc
- TONDACH Kékes egyenes vágású tetőcserép

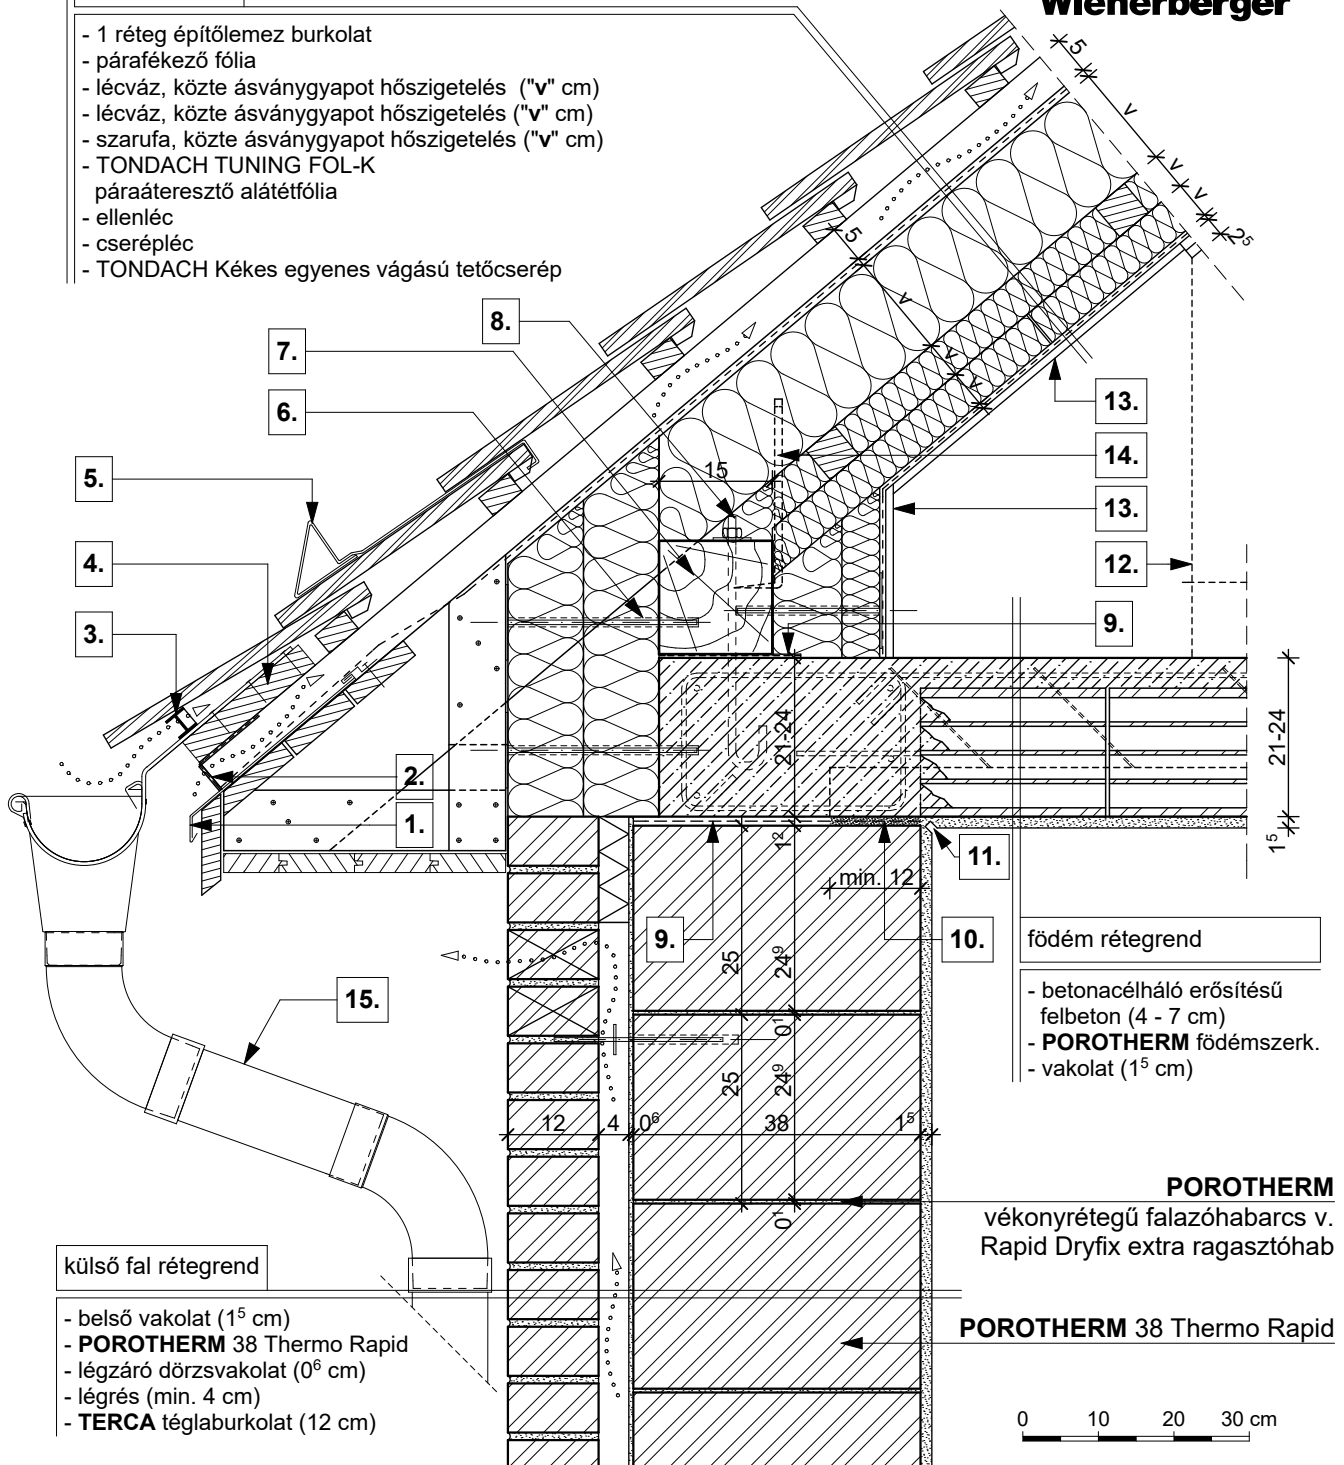

külső fal rétegrend


- belső vakolat (1⁵ cm)
- **POROTHERM 38 Thermo Rapid**
- légzáró dörzsvakolat (0⁶ cm)
- légrés (min. 4 cm)
- **TERCA** téglaburkolat (12 cm)

födém rétegrend

- betonacélháló erősítésű felbeton (4 - 7 cm)
- **POROTHERM** födém szerk.
- vakolat (1⁵ cm)

POROTHERM
vékonyrétegű falazóhabarcs v.
Rapid Dryfix extra ragasztóhab

POROTHERM 38 Thermo Rapid

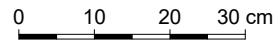

- | | | |
|------------------------------------|---|---|
| 1. cseppentőlemez | 6. rögzítő tárcsa | 11. vakolati dilatáció |
| 2. szellőző szalag | 7. 15/15 talpszelemen, statikai méretezés szerint | 12. beépítés határvonala |
| 3. eresz szellőző elem fésű nélkül | 8. tőcsavar | 13. építőlemez burkolat, mechanikai védelem |
| 4. eresz palló | 9. bitumenes lemez | 14. ácskapocs rögzítés vagy szegező lemez |
| 5. hófogó | 10. technológiai habarcskiegyenlítés | 15. TONDACH ereszcsonna rendszer |