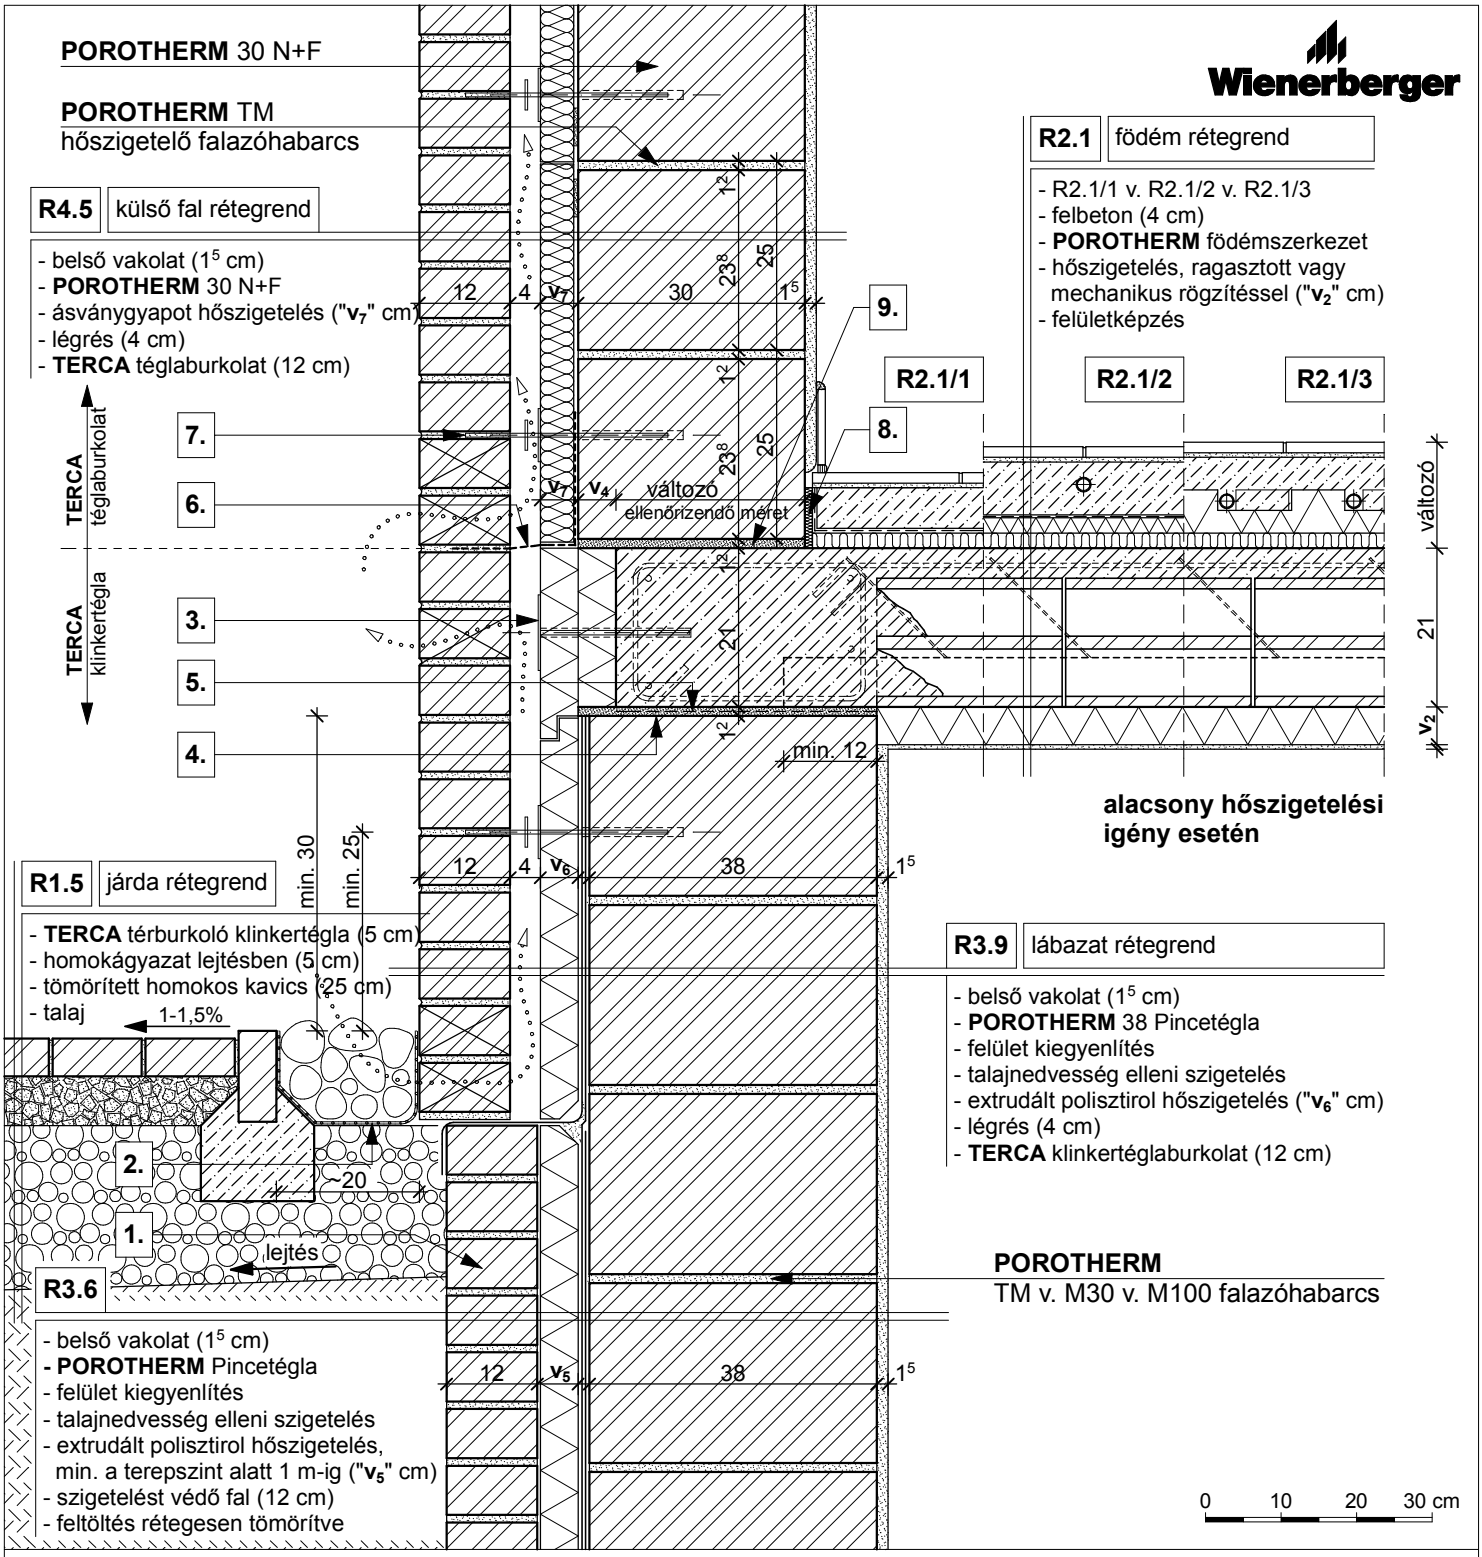


R2.1 padlóburkolat (változatai):

R2.1/1

- kerámia/parketta padlóburkolat
- ragasztó és padlókiegyenlítés
- aljzatbeton (min. 4 cm)
- technológiai szigetelés
- lépéshangszigetelés

R2.1/2

- kerámia padlóburkolat
- flexibilis ragasztó
- fűtőbeton (~ 7 cm)
- technológiai szigetelés
- PE hab + hőtükör (2 cm)
- lépéshangszigetelés

R2.1/3

- kerámia padlóburkolat
- flexibilis ragasztó
- fűtőbeton (~ 5 cm)
- "pogácsás" expandált formahabosított polisztirolhab hőszigetelés (7 cm)
- lépéshangszigetelés

1.	fagyálló tömör tégla	**4.**	technológiai habarcsterítés	**7.**	rozsdamentes acél rögzítőpálca
2.	geotextil	**5.**	bitumenes lemez	**8.**	dilatációs szalag
3.	rögzítő tárcsa	**6.**	lecsapódó párát kivezető szigetelő fólia, falra erősítve	**9.**	kiegyenlítés, max. 20 mm habarcsréteg

2.1. Külső teherhordó fal lábazata	**PTH 30 N+F + téglaburkolat**	**M 1:10**	**2.1.5.c**