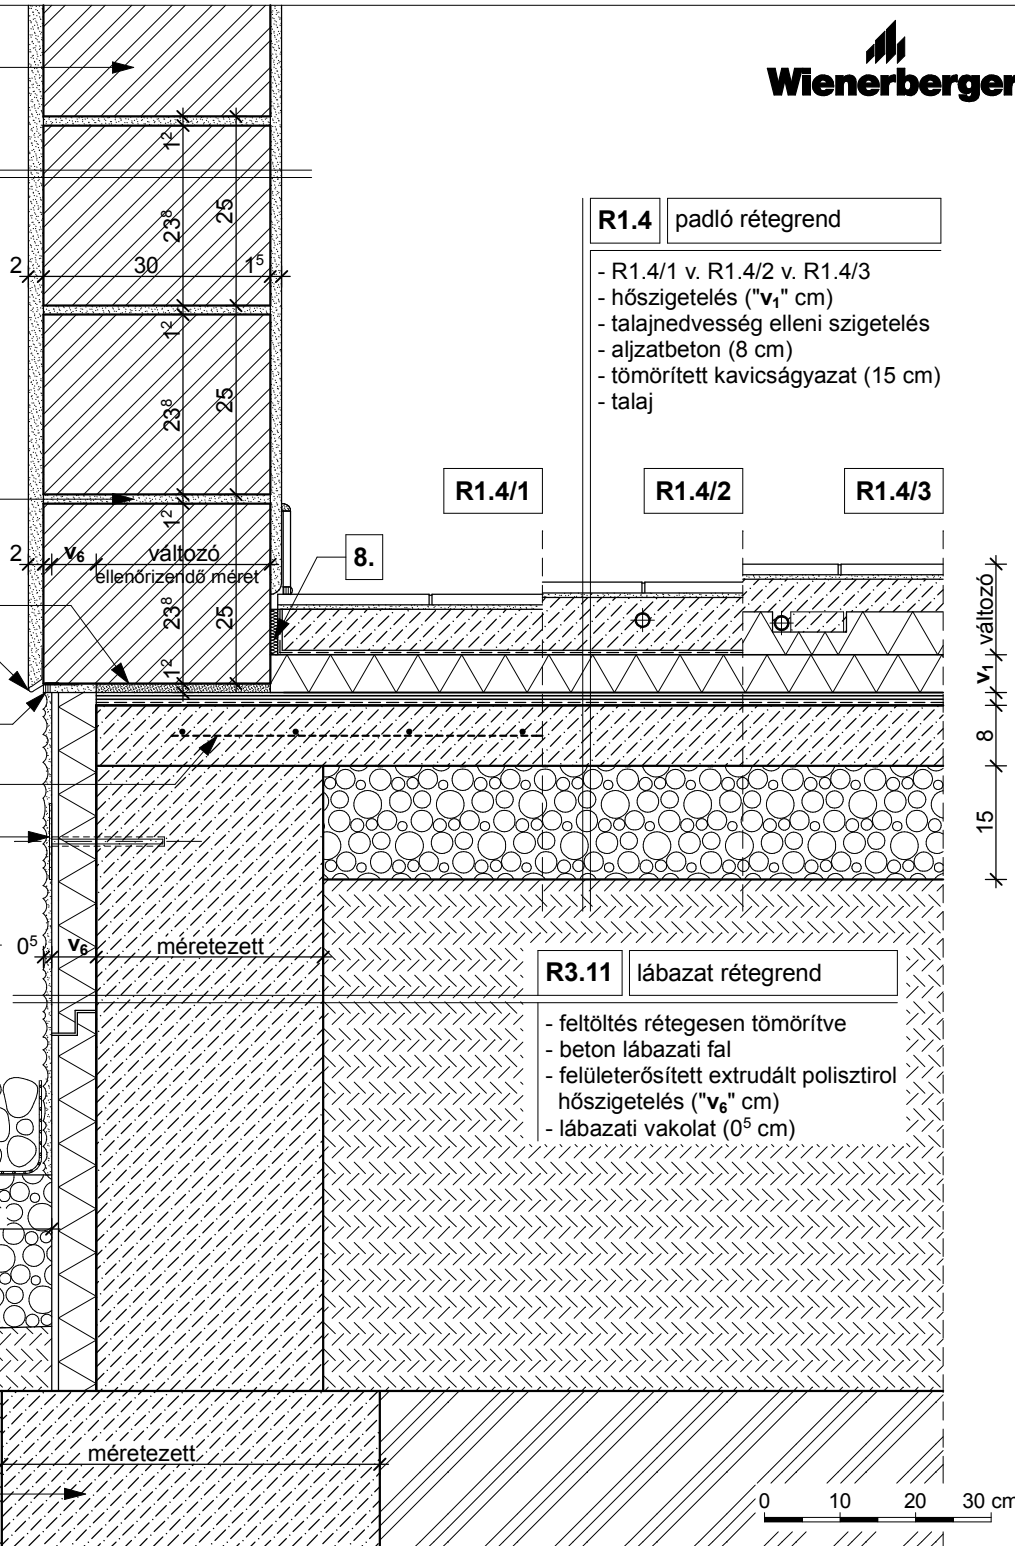


POROTHERM 30 HS
R4.3 külső fal rétegrend

- belső vakolat (1⁵ cm)
- **POROTHERM 30 HS**
- külső vakolat (2 cm)

R1.4 padló rétegrend

- R1.4/1 v. R1.4/2 v. R1.4/3
- hőszigetelés ("v₁" cm)
- talajnedvesség elleni szigetelés
- aljzatbeton (8 cm)
- tömörített kavicságyazat (15 cm)
- talaj

POROTHERM TM
 hőszigetelő falazóhabarcs


- 7.
- 6.
- 5.
- 4.
- 3.

R1.5 járda rétegrend

- **TERCA** térburkoló klinkertégla (5 cm)
- homokágyazat lejtésben (5 cm)
- tömörített homokos kavics (25 cm)
- talaj

R3.11 lábazat rétegrend

- feltöltés rétegesen tömörítve
- beton lábazati fal
- felületerősített extrudált polisztirol hőszigetelés ("v₆" cm)
- lábazati vakolat (0⁵ cm)

R1.4 padlóburkolat (változatai):

R1.4/1

- kerámia/parketta padlóburkolat
- ragasztó
- padlókiegyenlítés
- aljzatbeton (min. 4 cm)
- technológiai szigetelés

R1.4/2

- kerámia padlóburkolat
- flexibilis ragasztó
- fűtőbeton (~7 cm)
- technológiai szigetelés

R1.4/3

- kerámia padlóburkolat
- flexibilis ragasztó
- fűtőbeton (~5 cm)
- "pogácsás" expandált formahabosított polisztirolhab hőszigetelés (7 cm)

- | | | | |
|---|------------------------------------|----------------------------|---|
| 1. statikailag méretezett alaptest | 3. rögzítő tárcsa | 5. rugalmas tömítés | 7. kiegyenlítés, max. 20 mm habarcsréteg |
| 2. geotextil | 4. kiegészítő hálós vasalás | 6. vakoló profil | 8. dilatációs szalag |