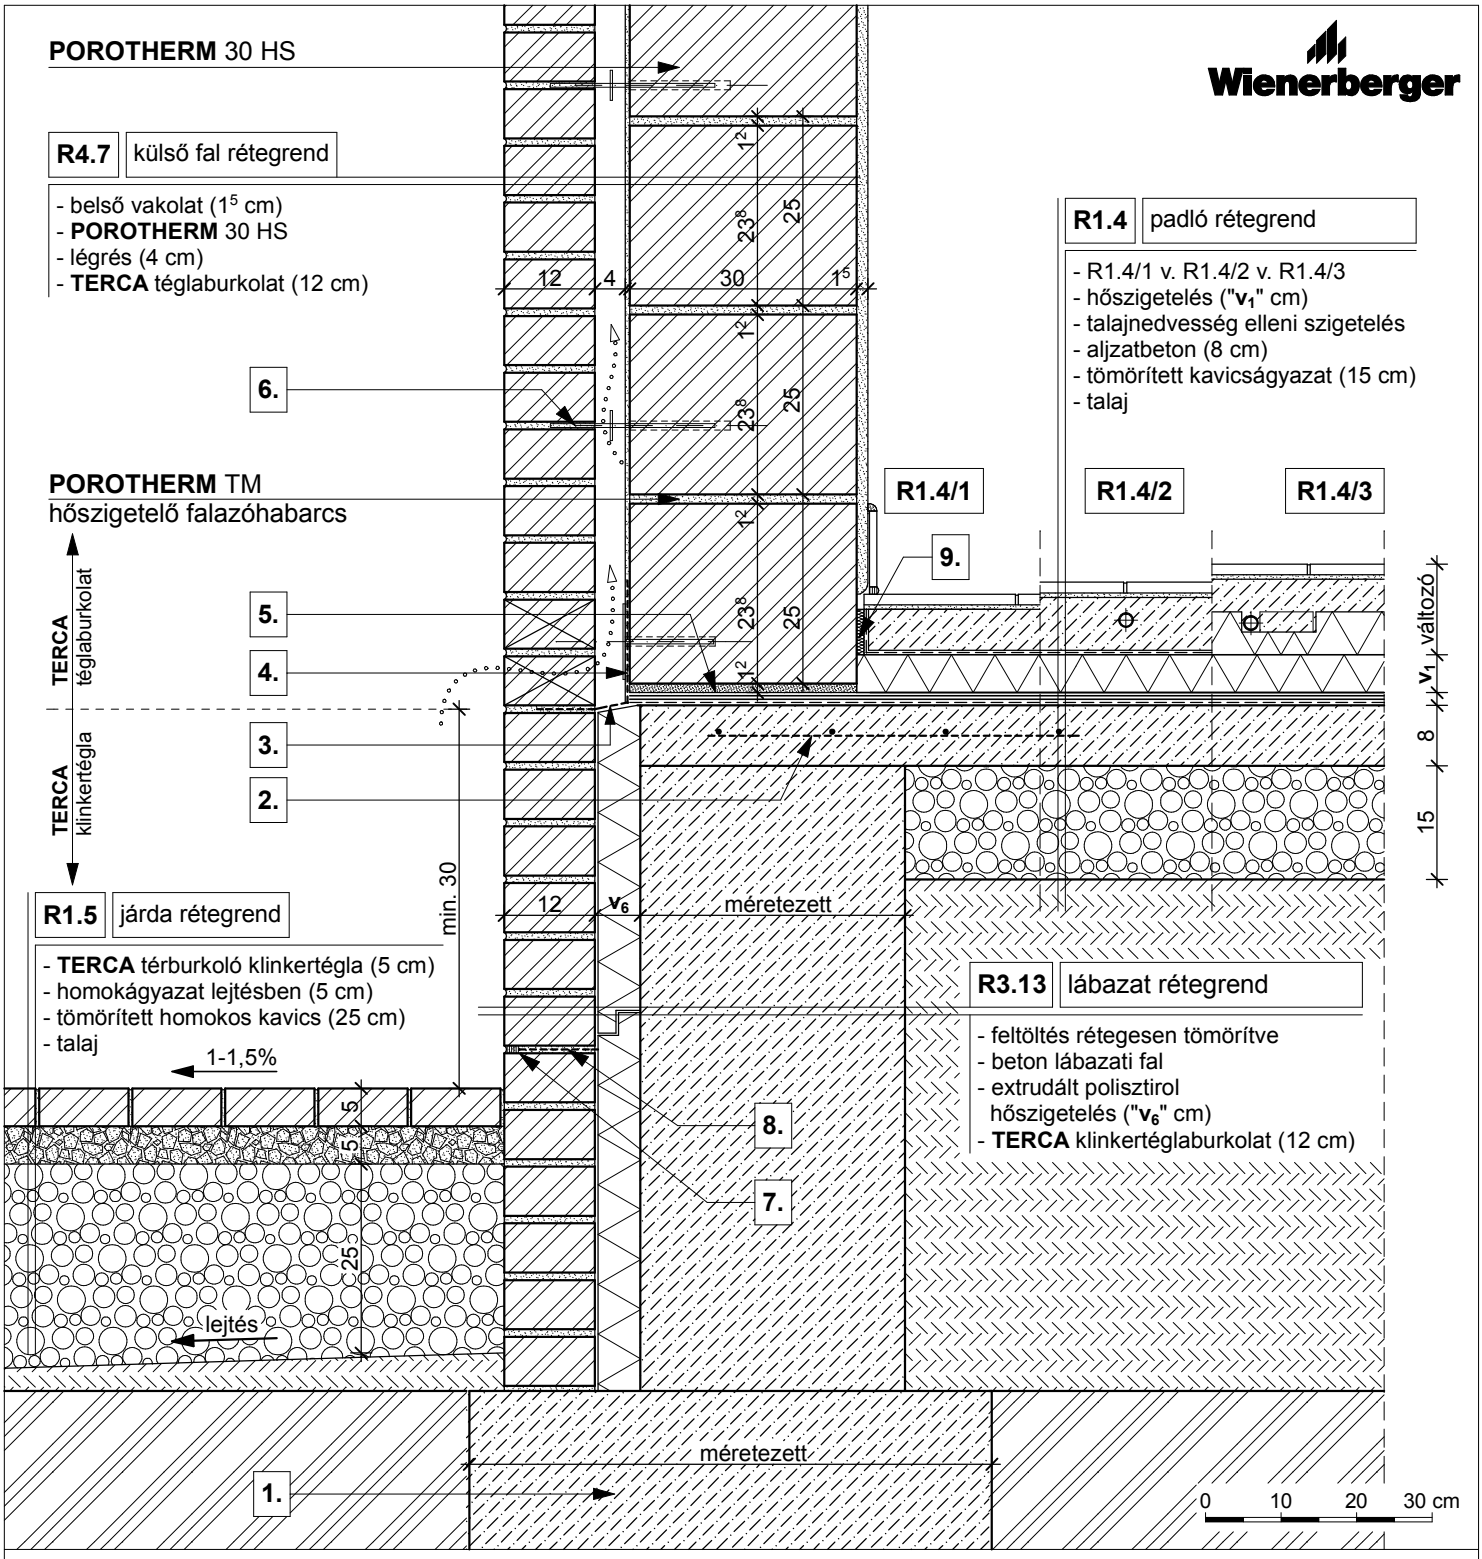


R1.4 padlóburkolat (változatai):

R1.4/1

- kerámia/parketta padlóburkolat
- ragasztó
- padlókiegyenlítés
- aljzatbeton (min. 4 cm)
- technológiai szigetelés

R1.4/2

- kerámia padlóburkolat
- flexibilis ragasztó
- fűtőbeton (~7 cm)
- technológiai szigetelés

R1.4/3

- kerámia padlóburkolat
- flexibilis ragasztó
- fűtőbeton (~ 5 cm)
- "pogácsás" expandált formahabosított polisztirolhab hőszigetelés (7 cm)

1.	statikailag méretezett alaptest	**4.**	rögzítő tárcsa	**7.**	rugalmas tömítés
2.	kiegészítő hálós vasalás	**5.**	kiegyenlítés, max. 20 mm habarcsréteg	**8.**	bitumenes lemez
3.	lecsapódó párát kivezető szigetelő fólia, falra erősítve	**6.**	rozsdamentes acél rögzítőpálca	**9.**	dilatációs szalag

2.2. Külső teherhordó fal lábazata	**PTH 30 HS + téglaburkolat**	**M 1:10**	**2.2.7.**