


- VELUX keresztirányú vízvezető csatorna
- VELUX BFX alátétfólia
- VELUX EDS vízvezető csatorna
- VELUX ELX vízvezető csatorna


Translation A-A
1:5

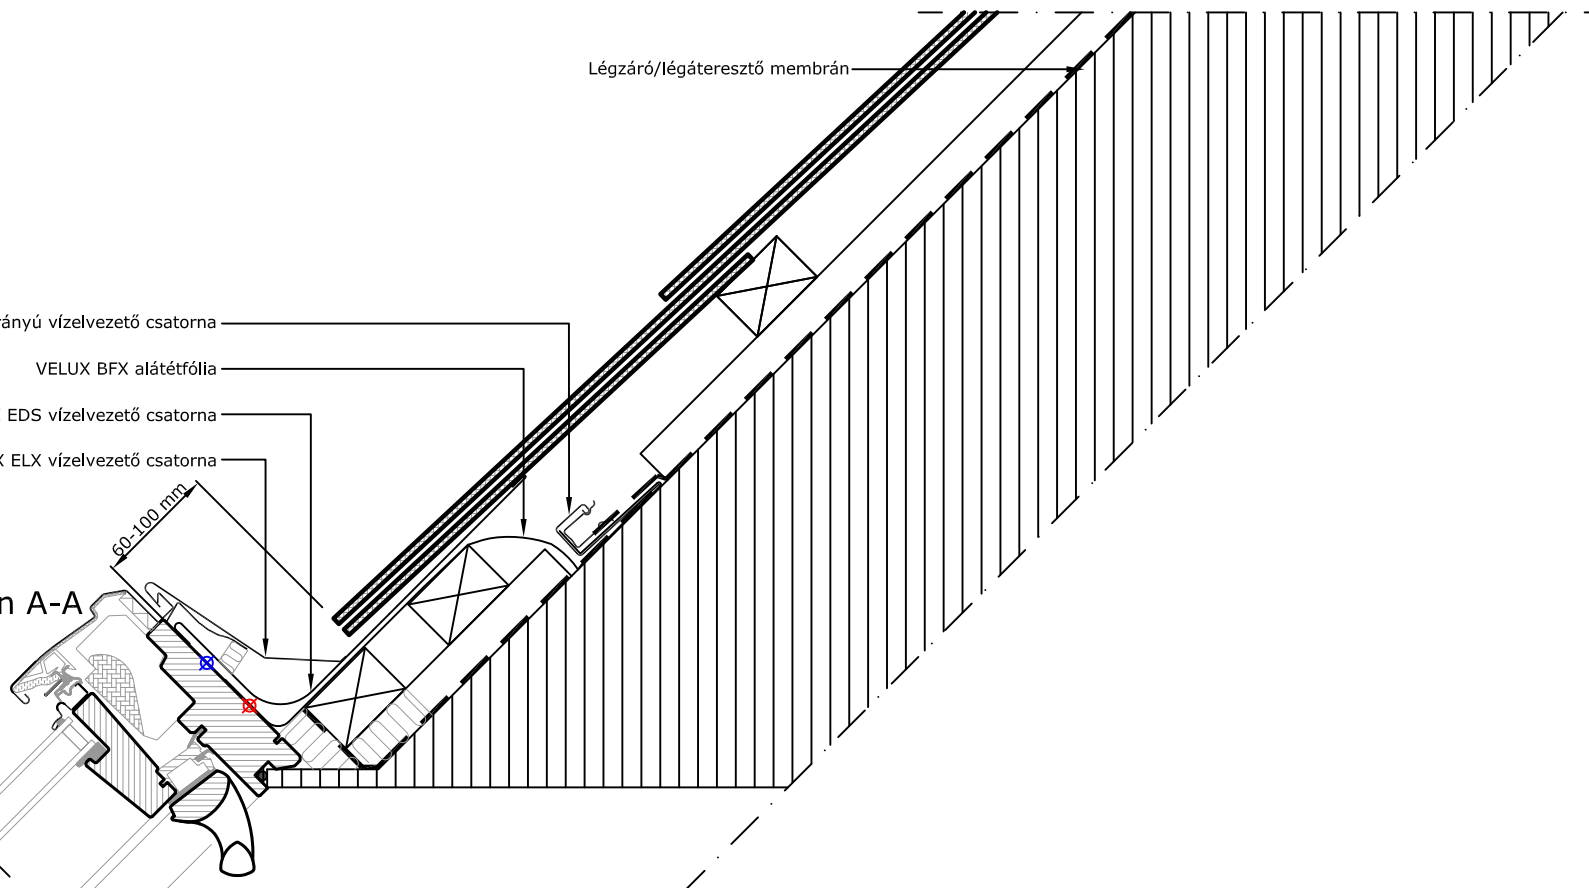

- VELUX Translation
- VELUX EDS alsó köpeny
- Tömített csatlakozás

- Ellenléc
- Légzáró/légáteresztő membrán

B-B metszet
1:5

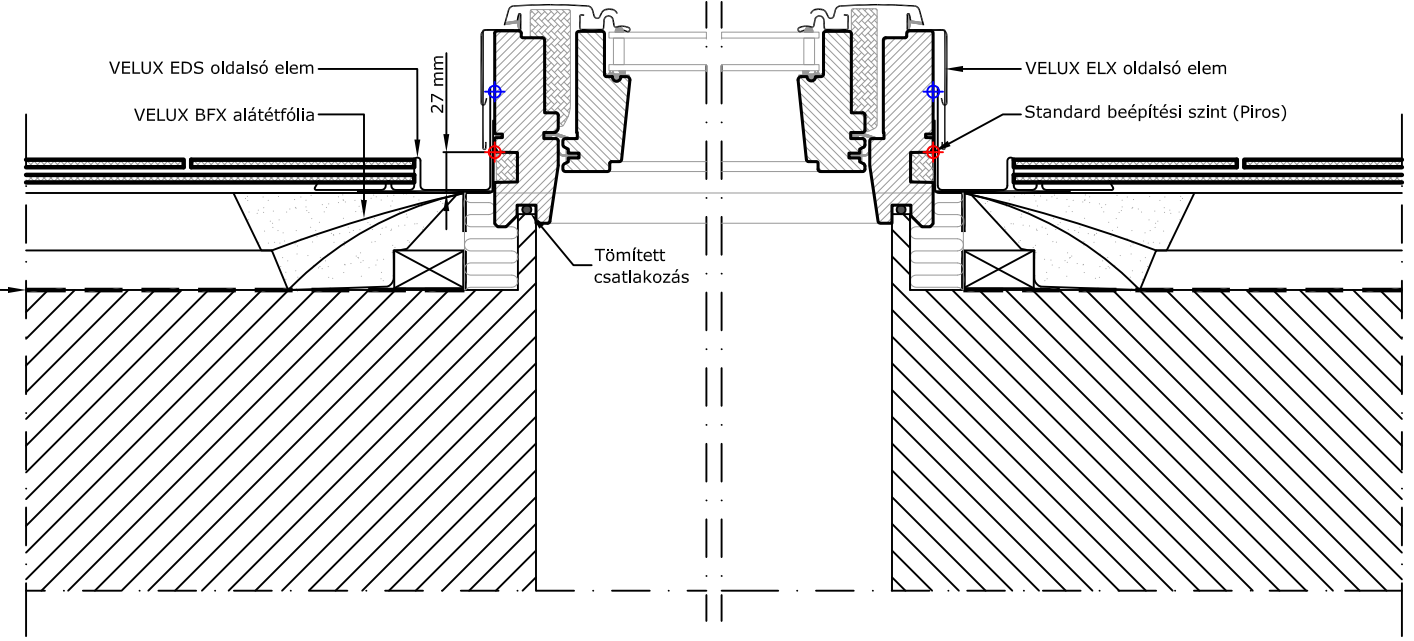

- VELUX Termékek:
- GGL 15°-90°
 - EDS 15°-90°
 - ELX 15°-90°
 - BFX
- Tetőfedések:
- PALA < 8 mm

© VELUX GROUP ® VELUX GROUP VELUX és VELUX logó bejegyzett védjegyek



VELUX Magyarország Kft.
H-1031 Budapest, Zsófia utca 1-3.

Jegyzet:
VELUX tetőablakok, burkolókeretek és beépítőtermékek szerelésekor be kell tartani a gyártói utasításokat és a hatályos építészeti és tűzvédelmi előírásokat.

VELUX GGL típusú tetőtéri ablak palafedésbe építve
VELUX EDS és ELX burkolókeret
VELUX BFX páraáteresztő alátétfólia

Dátum: 26.08.14	Fájl neve: EDS-ELX-XXX- _HU.DWG	Rajz száma: 1/1
Minden méret mm-ben van megadva		
SCo		