


R1 8 cm LEIER Dom térburkoló kő 24x24x8
 4 cm Homokágy vagy zúzalék
 > 25 cm Tömörített kavics feltöltés
 tartó, szűrő és fagyvédő réteg

R2 8 cm LEIER Scala hasított jeleggű térkő 20x30x8
 5 cm Cemenhabarcs
 10 cm Vasalt beton útpálya
 >25 cm Tömörített kavics feltöltés
 tartó, szűrő és fagyvédő réteg

LEIER Scala hasított jeleggű térkő 10x20x8

LEIER Quartz kiemelt útszegélykő 100x15/12x30
 kopásálló felülettel

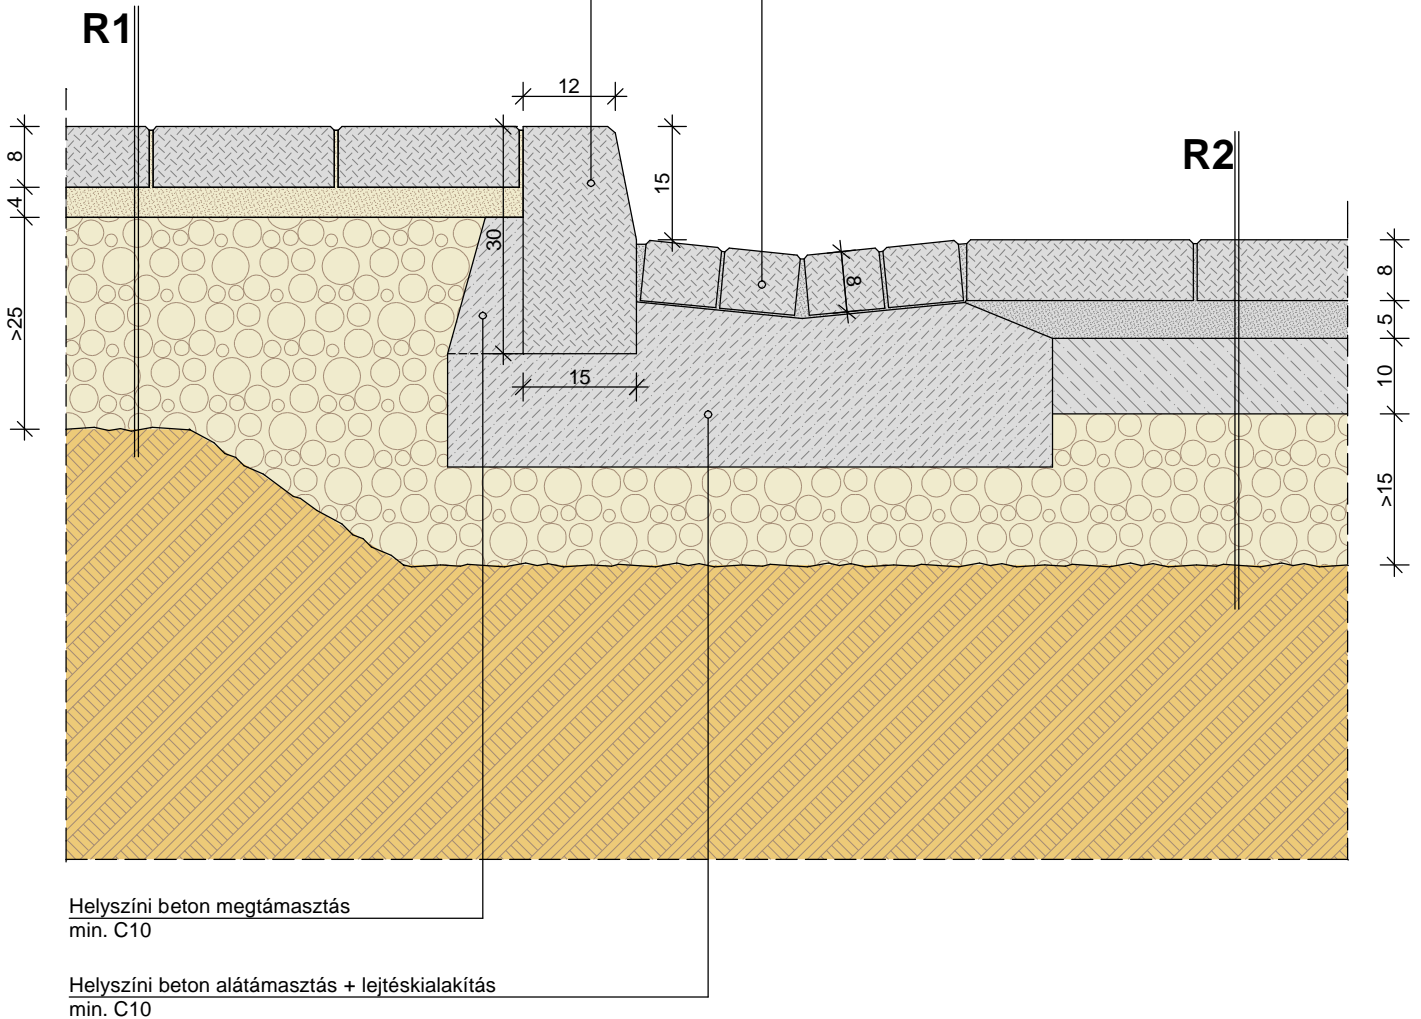

A bemutatott rajz a szerkezeti kialakítás egy lehetséges változatát ábázolja. A tervezett szerkezeteket minden esetben méretezendők, kialakításuk a vonatkozó előírásoknak és követelményeknek (tartószerkezeti, energetikai, akusztikai, stb.) megfelelő legyen!

RAJZSZÁM.

B-06-b

LÉPTÉK:

M=1:10

DÁTUM:

2007. április

FOLYÓKA KIALAKÍTÁSA

TÉRKŐ BURKOLATBÓL