



Tetőre merőleges nézet

A-A metszet  
1:5

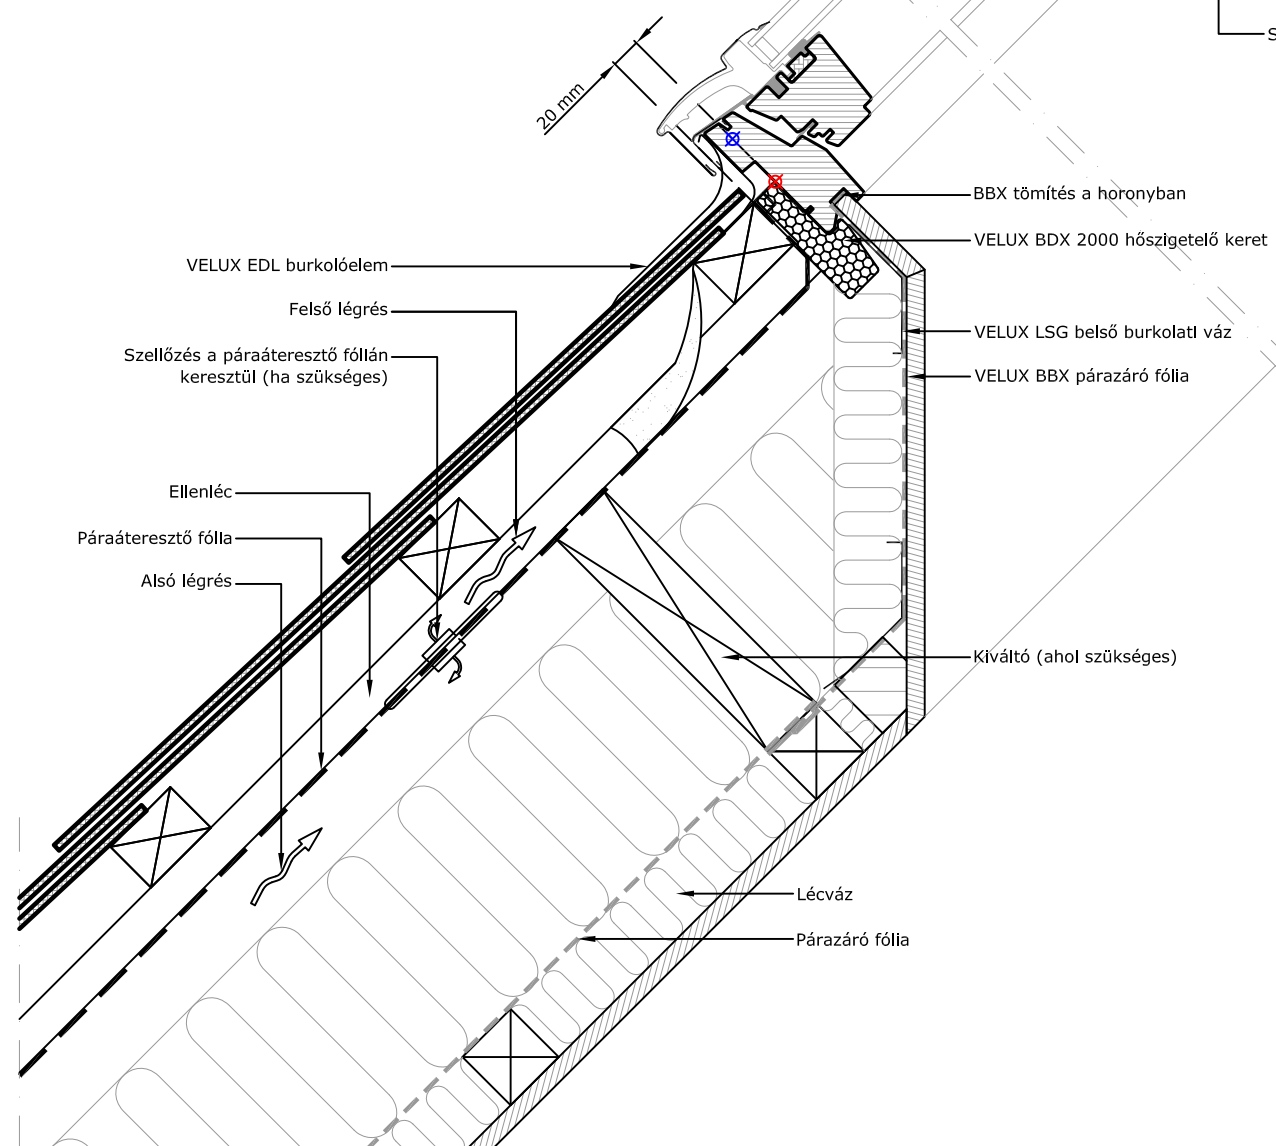


1:2.5

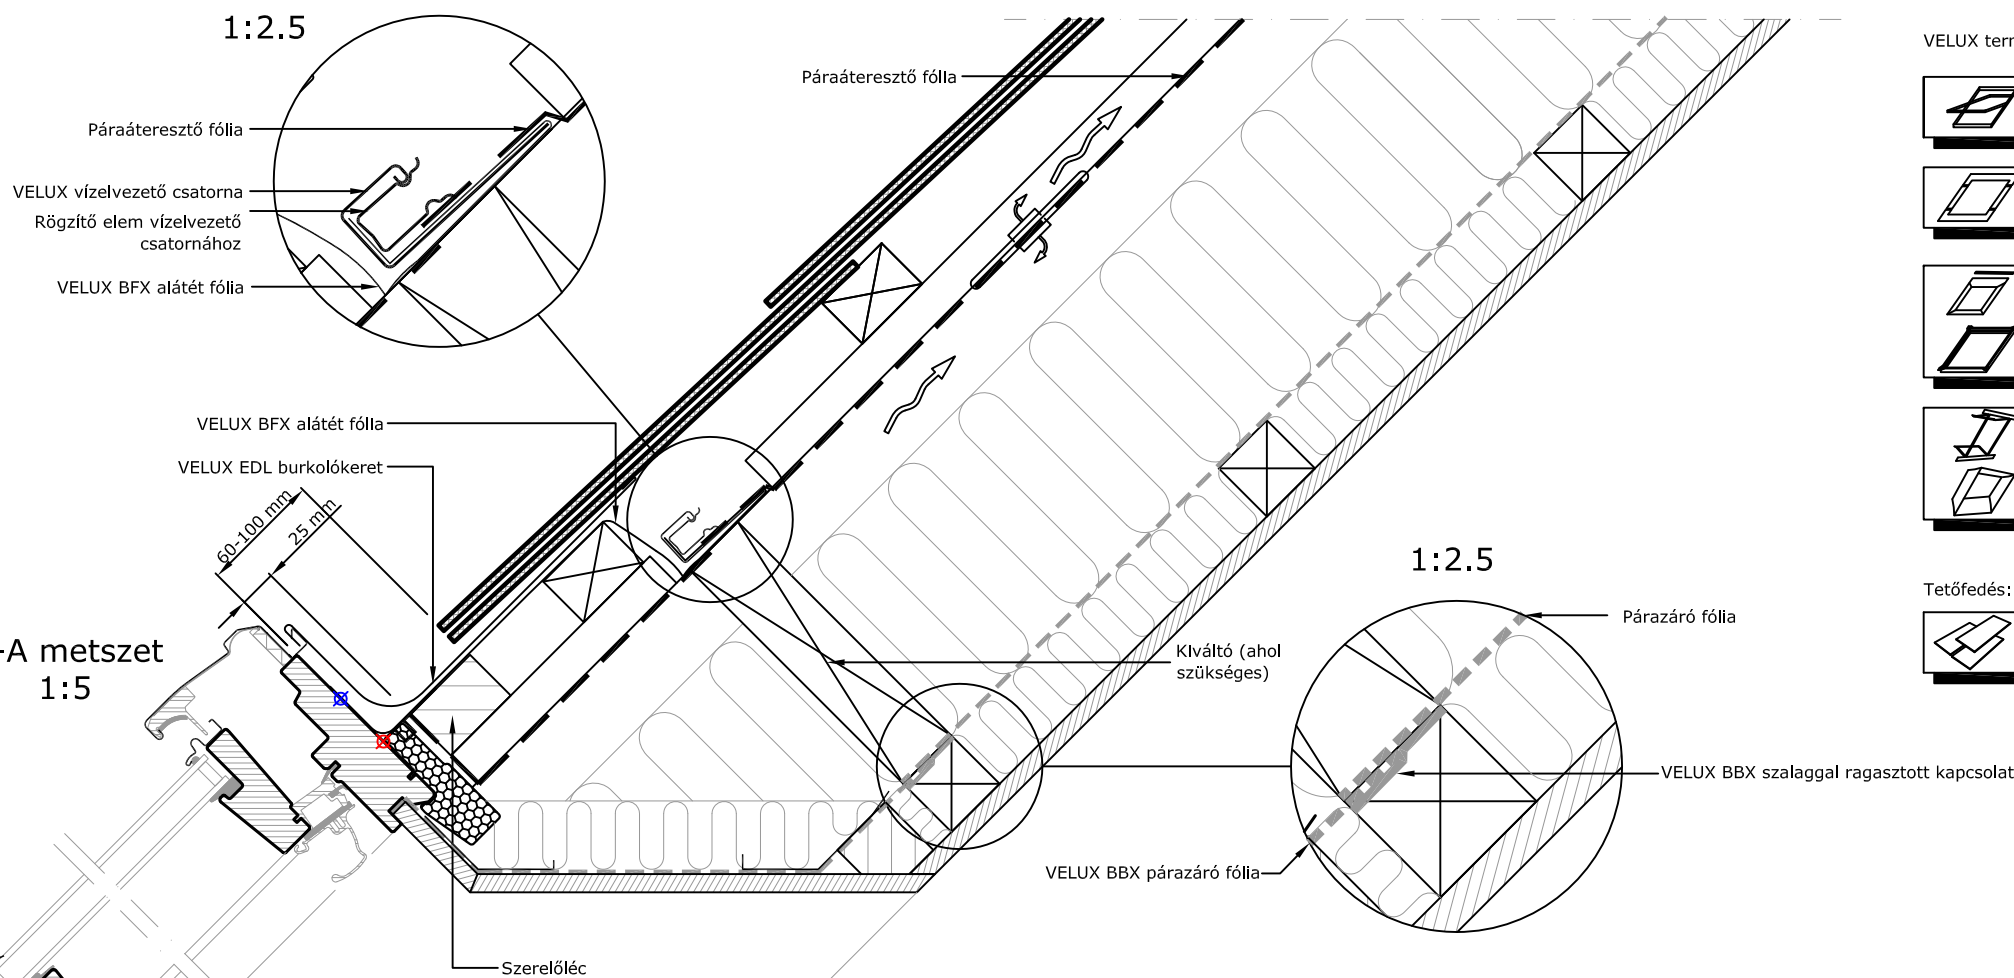


1:2.5

B-B metszet  
1:5

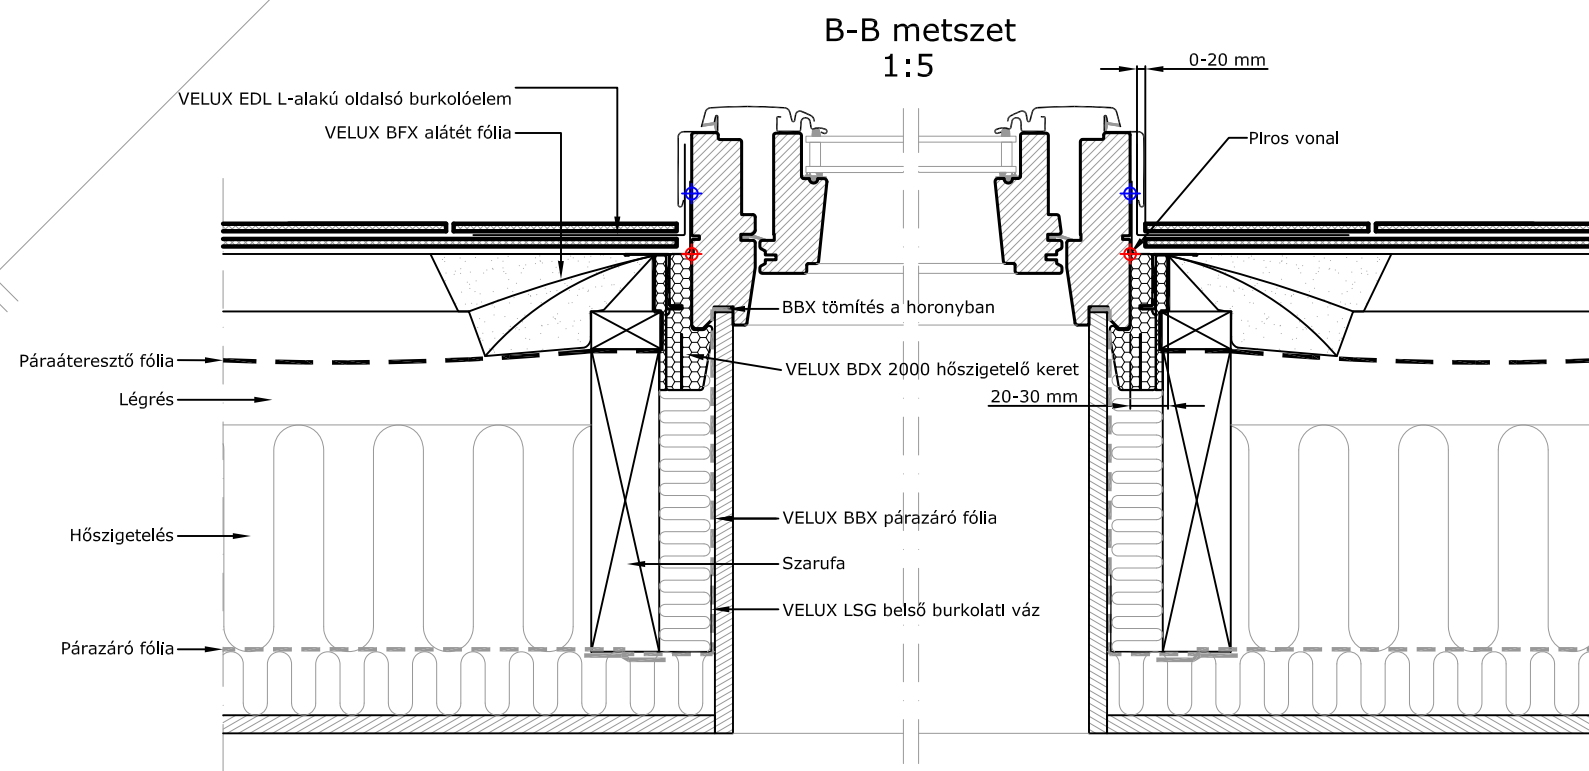

VELUX termékek:

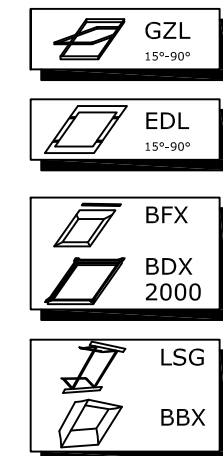

Tetőfedés:



© VELUX GROUP ® VELUX GROUP VELUX és VELUX logó bejegyzett védjegyek



**VELUX Magyarország Kft.**  
H-1031 Budapest, Zsófia utca 1-3.

Megjegyzés:  
VELUX tetőablakok, burkolókeretek és beépítőtermékek szerelésekor be kell tartani a gyártói utasításokat és a hatályos építészeti és tűzvédelmi előírásokat.

VELUX GZL típusú tetőtéri ablak max 8 mm profilmagasságú pala fedésbe építve VELUX BDX 2000 hőszigetelő keret csomag (Tartalmazza a BFX alátétfólia csomagot) VELUX EDL burkolókeret VELUX LS- belső burkolat csomag, tartalmazza a BBX párafékező fóliát	Dátum <b>26.11.12</b>	Fájl neve EDL+GZL-XXX-0214_HU.DWG	Rajz száma: 1/1
Minden méret mm-ben van megadva			SCo