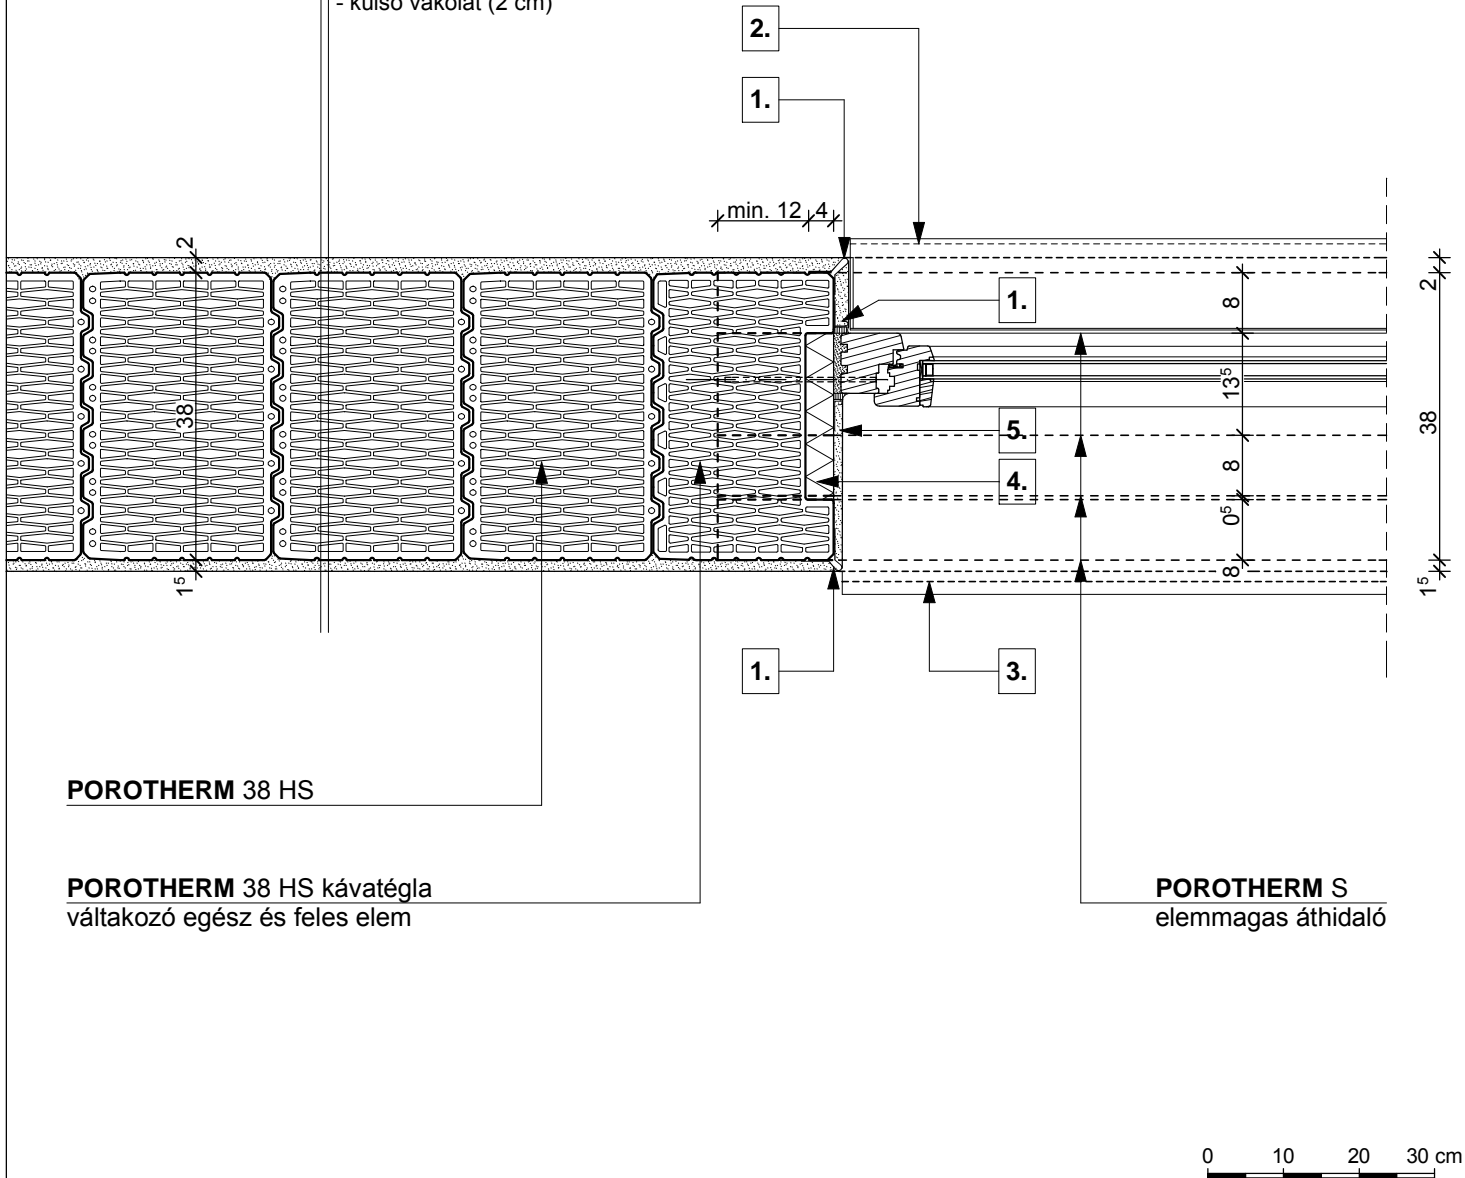


**R4.2** külső fal rétegrend

- belső vakolat (1<sup>5</sup> cm)
- **POROTHERM 38 HS**
- külső vakolat (2 cm)


**POROTHERM 38 HS**
**POROTHERM 38 HS** kávatégla  
váltakozó egész és feles elem

**POROTHERM S**  
elemmagas áthidaló

- |  |  |   |
|--|--|---|
| <b>1.</b> vakolóprofil<br><b>2.</b> kültéri ablakkönyöklő,<br>a gyártó előírása szerint elhelyezve | <b>3.</b> beltéri ablakkönyöklő,<br>a gyártó előírása szerint elhelyezve<br><b>4.</b> extrudált polisztirol hőszigetelés | <b>5.</b> 2 réteg vékonyvakolat<br>üvegszövet erősítéssel |
|--|--|---|