


R4.2 külső fal rétegrend

- belső vakolat (1⁵ cm)
- **POROTHERM 38 HS**
- külső vakolat (2 cm)

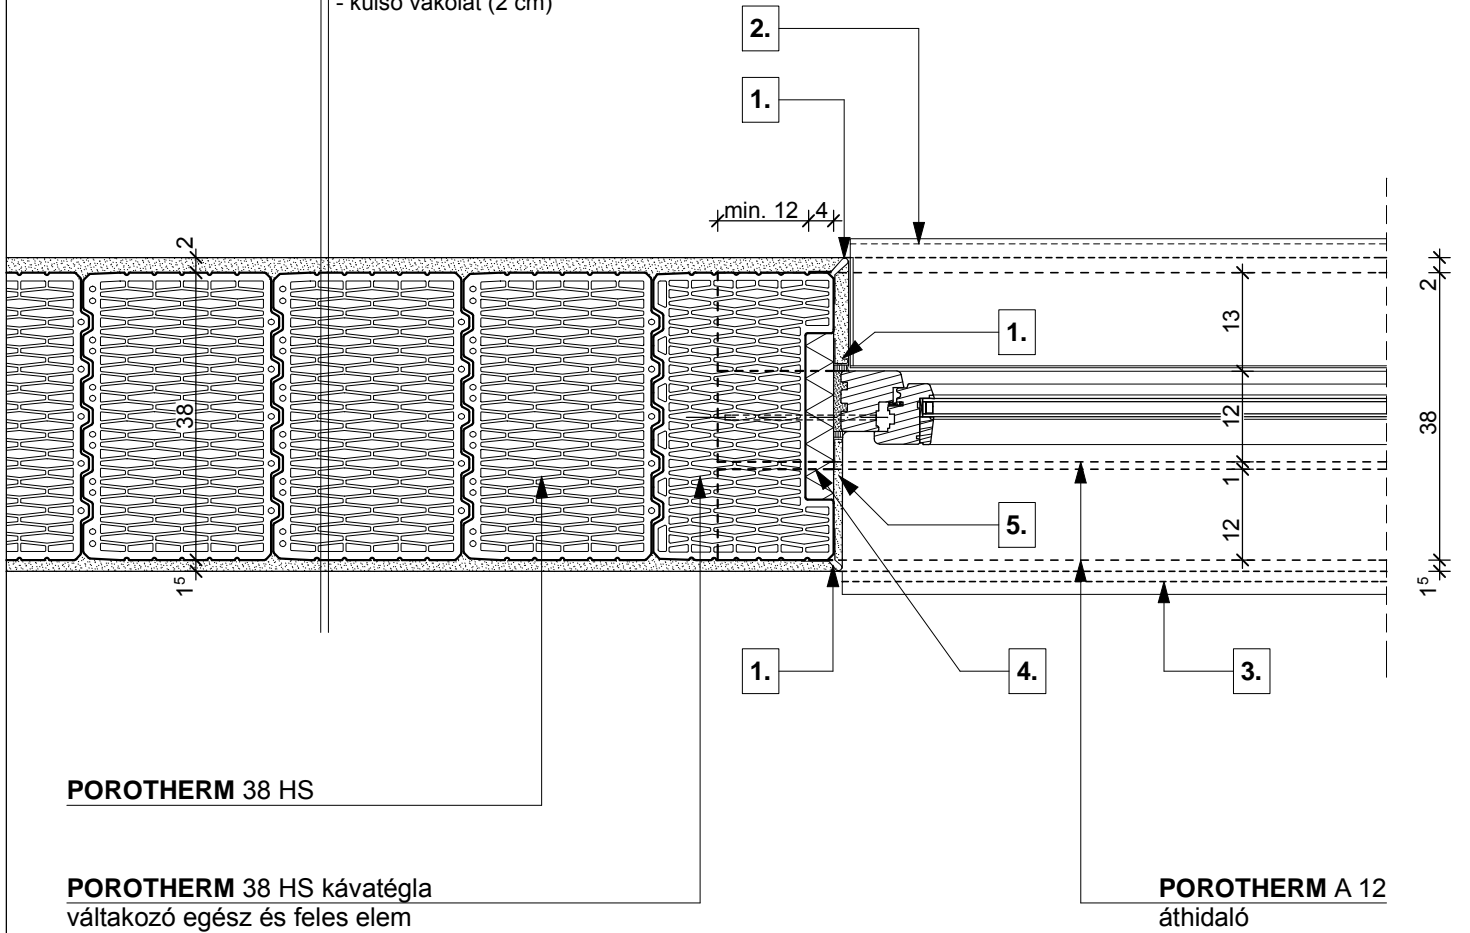

- | | | |
|--|--|---|
| <p>1. vakolóprofil</p> <p>2. kültéri ablakkönyöklő,
a gyártó előírása szerint elhelyezve</p> | <p>3. beltéri ablakkönyöklő,
a gyártó előírása szerint elhelyezve</p> <p>4. extrudált polisztirol hőszigetelés</p> | <p>5. 2 réteg vékonyvakolat
üvegszövet erősítéssel</p> |
|--|--|---|