


R4.3 külső fal rétegrend

- belső vakolat (1⁵ cm)
- **POROTHERM 30 HS**
- külső vakolat (2 cm)

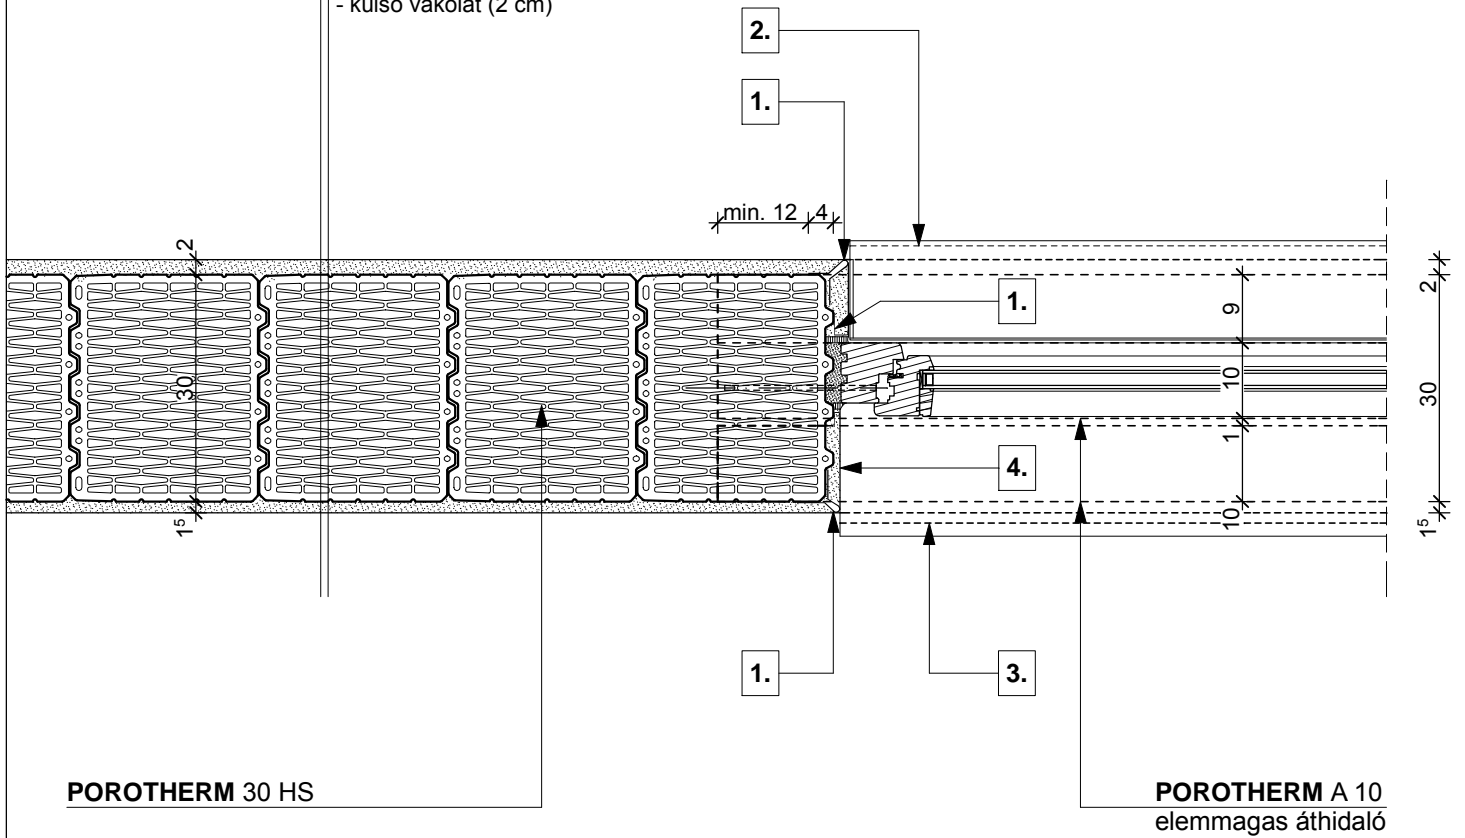

- 1.** vakolóprofil
- 2.** kültéri ablakkönyöklő, a gyártó előírása szerint elhelyezve

- 3.** beltéri ablakkönyöklő, a gyártó előírása szerint elhelyezve
- 4.** 2 réteg vékonyvakolat üvegszövet erősítéssel