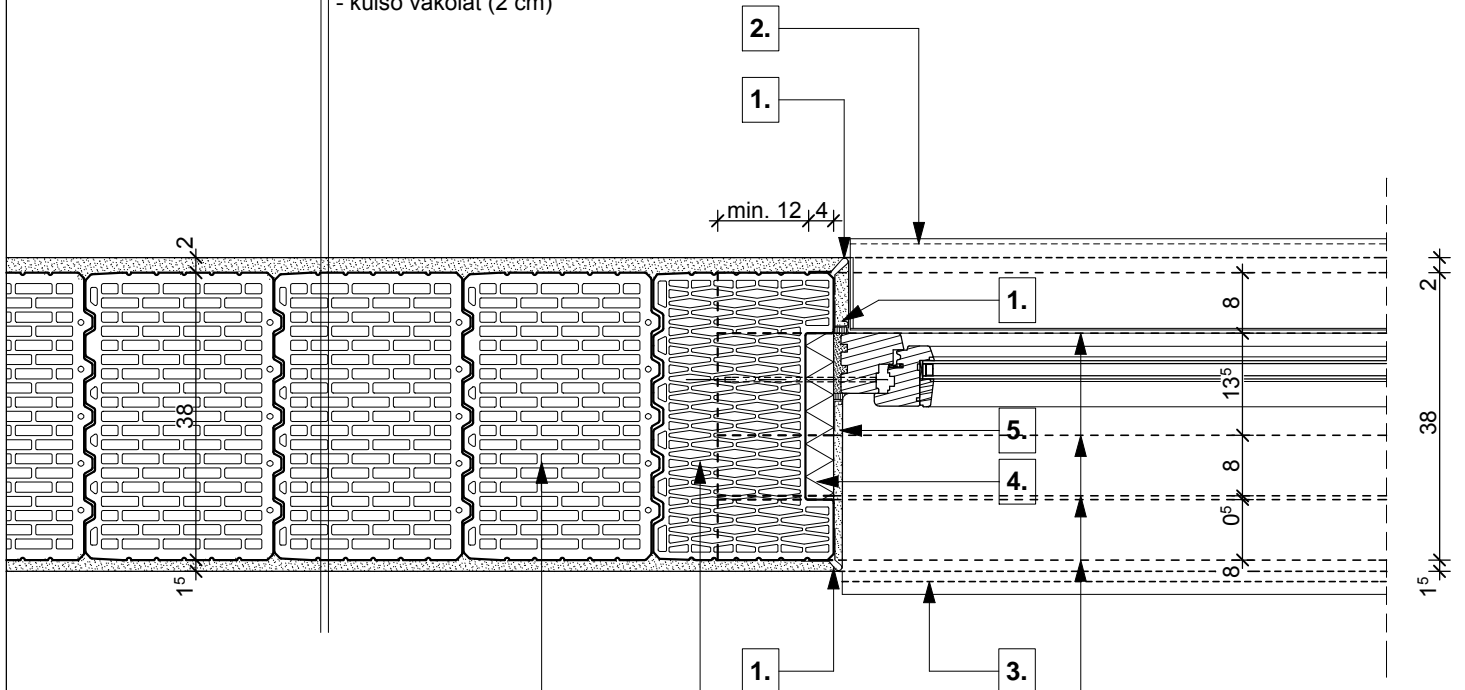


**R4.4** külső fal rétegrend

- belső vakolat (1<sup>5</sup> cm)
- **POROTHERM 38 N+F**
- külső vakolat (2 cm)


**POROTHERM 38 N+F**
**POROTHERM 38 HS** kávatégla  
váltakozó egész és feles elem

**POROTHERM S**  
elemmagas áthidaló

0 10 20 30 cm

- |  |  |   |
|--|--|---|
| <p><b>1.</b> vakolóprofil</p> <p><b>2.</b> kültéri ablakkönyöklő,<br/>a gyártó előírása szerint elhelyezve</p> | <p><b>3.</b> beltéri ablakkönyöklő,<br/>a gyártó előírása szerint elhelyezve</p> <p><b>4.</b> extrudált polisztirol hőszigetelés</p> | <p><b>5.</b> 2 réteg vékonyvakolat<br/>üvegszövet erősítéssel</p> |
|--|--|---|