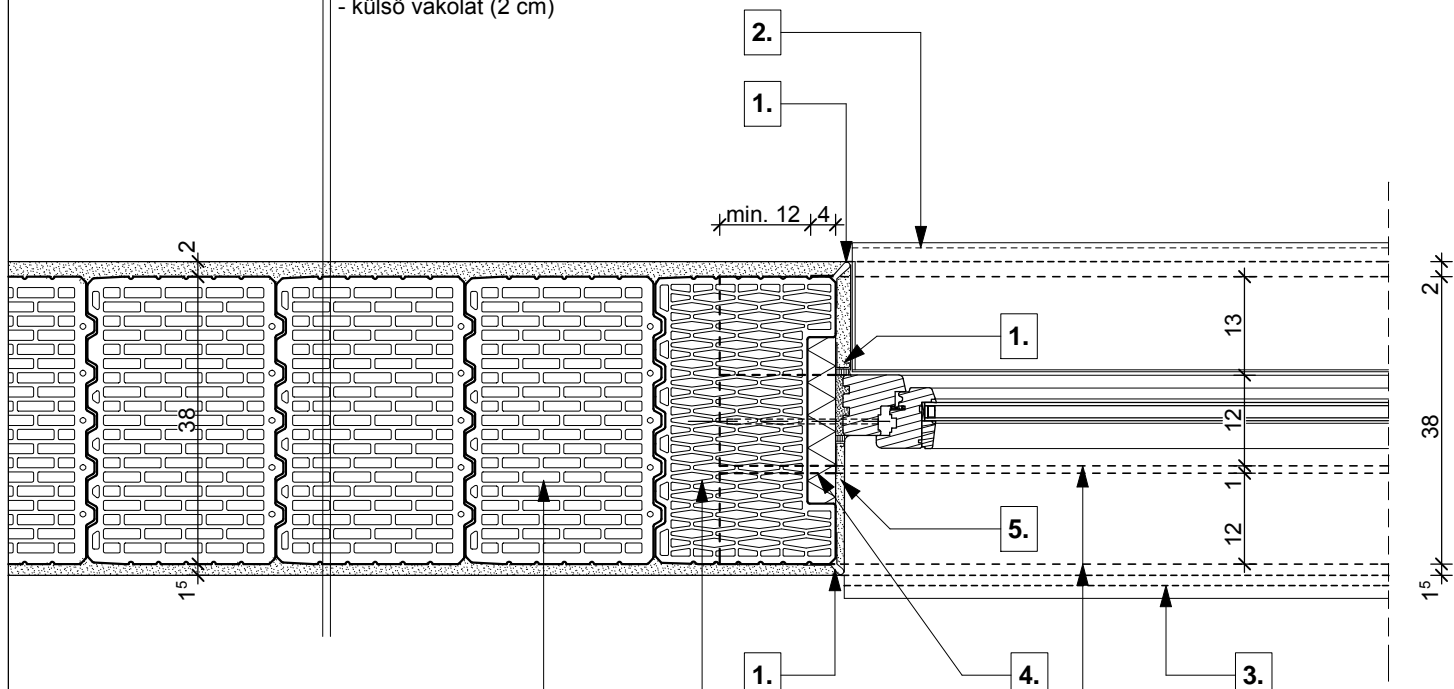


R4.4 külső fal rétegrend

- belső vakolat (1⁵ cm)
- **POROTHERM 38 N+F**
- külső vakolat (2 cm)


POROTHERM 38 N+F
POROTHERM 38 HS kávatégla
váltakozó egész és feles elem

POROTHERM A 12
áthidaló

0 10 20 30 cm

- | | | |
|--|--|---|
| 1. vakolóprofil
2. kültéri ablakkönyöklő,
a gyártó előírása szerint elhelyezve | 3. beltéri ablakkönyöklő,
a gyártó előírása szerint elhelyezve
4. extrudált polisztirol hőszigetelés | 5. 2 réteg vékonyvakolat
üvegszövet erősítéssel |
|--|--|---|