



Tetőre merőleges nézet

1:2.5

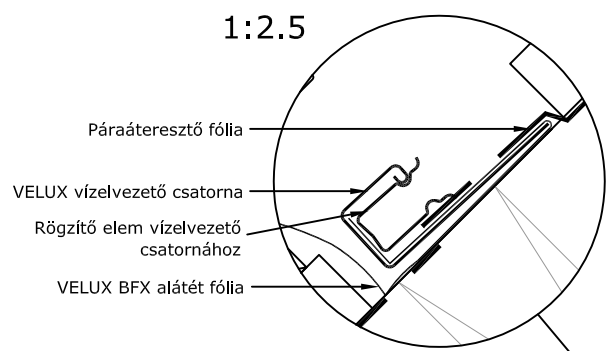

A-A metszet 1:5

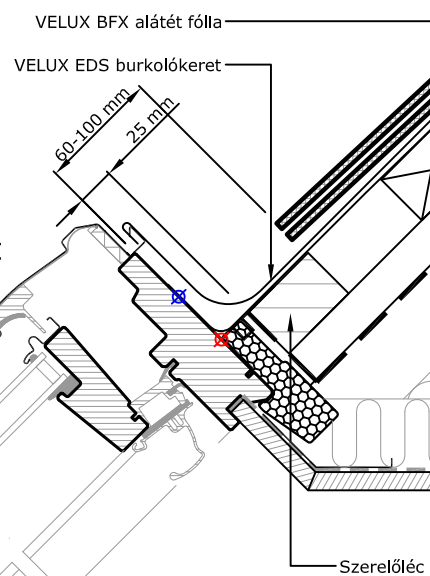


Páraáteresztő fólia


Kiváltó (ahol szükséges)

VELUX BBX párazáró fólia


1:2.5

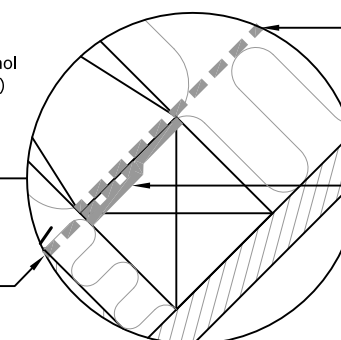


B-B metszet 1:5

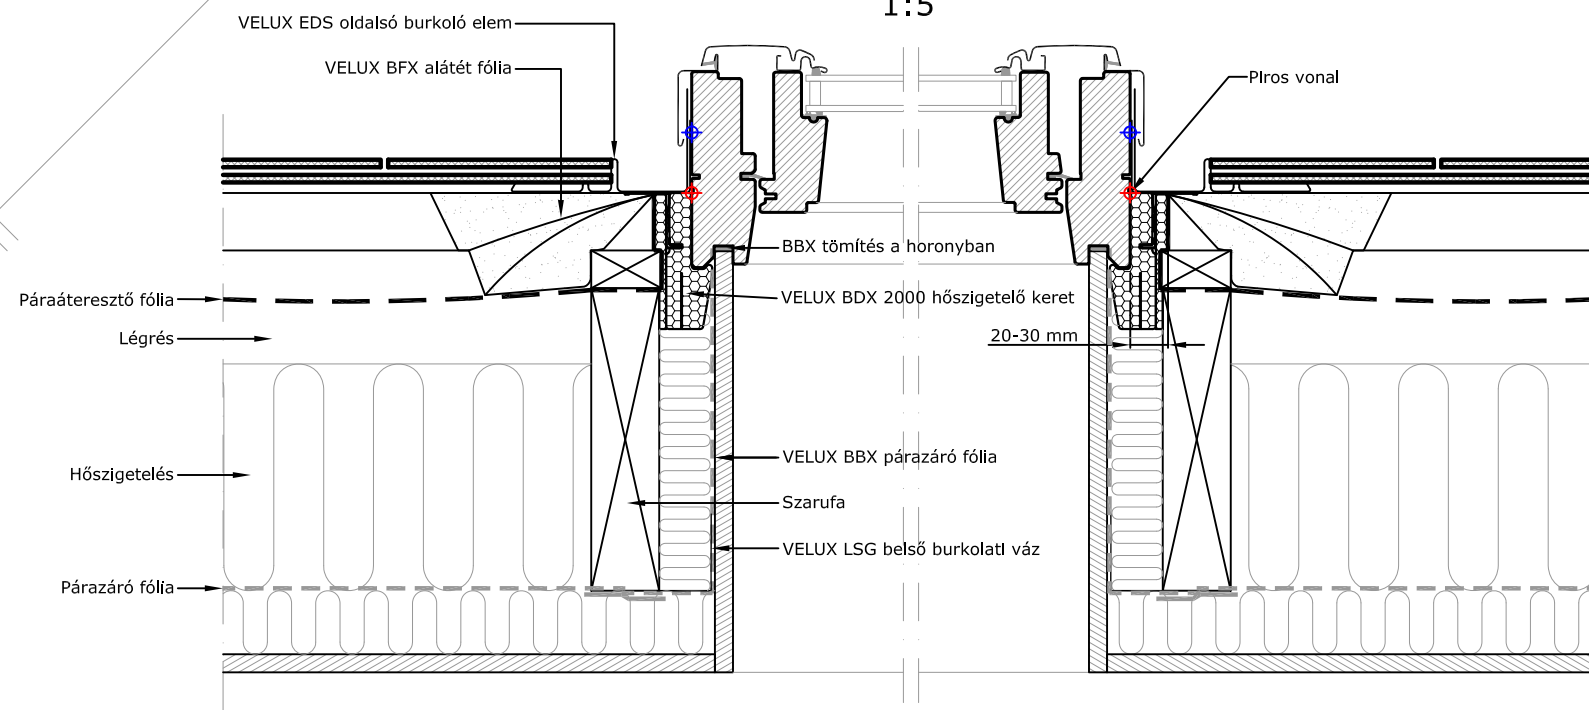

VELUX termékek:

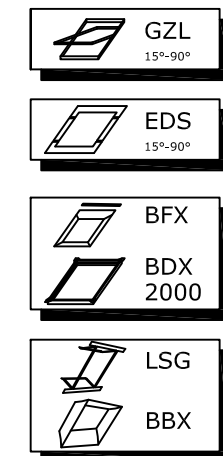

Tetőfedés:

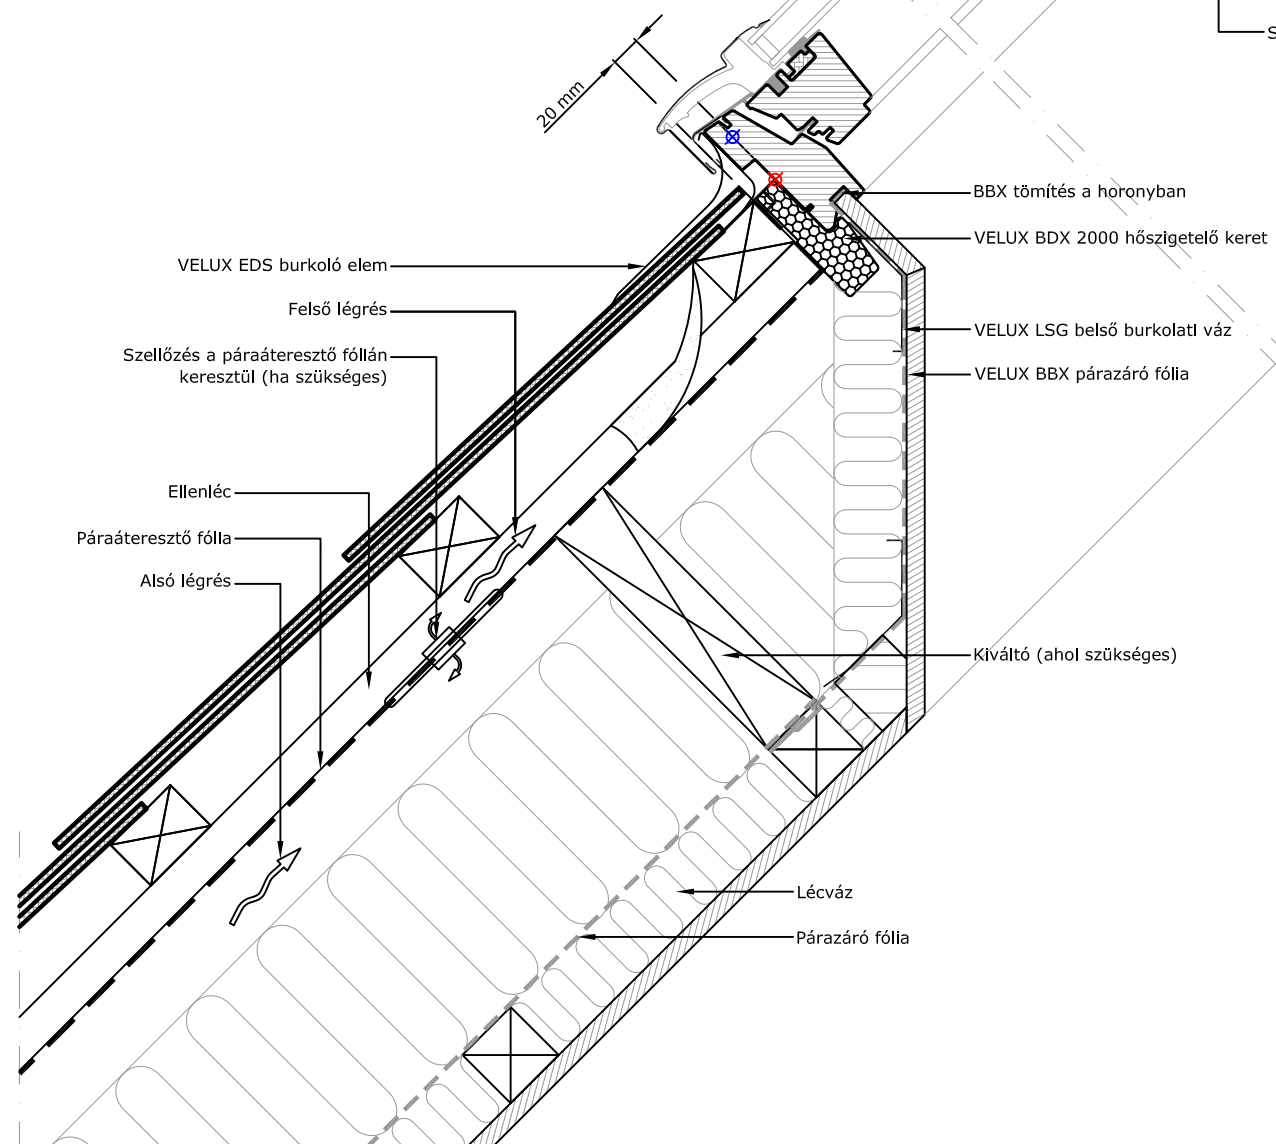

© VELUX GROUP ® VELUX GROUP VELUX és VELUX logó bejegyzett védjegyek



**VELUX Magyarország Kft.**  
H-1031 Budapest, Zsófia utca 1-3.

Megjegyzés:  
VELUX tetőablakok, burkolókeretek és beépítőtermékek szerelésekor be kell tartani a gyártói utasításokat, a hatályos építészeti és tűzvédelmi előírásokat.

<p>VELUX GZL típusú tetőtéri ablak max 8 mm profilmagasságú pala fedésbe építve VELUX BDX 2000 hőszigetelő keret csomag (Tartalmazza a BFX alátétfólia csomagot) VELUX EDS burkolókeret VELUX LS- belső burkolat csomag, tartalmazza a BBX párafékező fóliát</p>	<p>Dátum <b>26.11.12</b> Minden méret mm-ben van megadva</p>	<p>Fájl neve EDS+GZL-XXX-0214_HU.DWG</p>	<p>Rajz száma: 1/1</p>
--	--	--	----------------------------

SCo