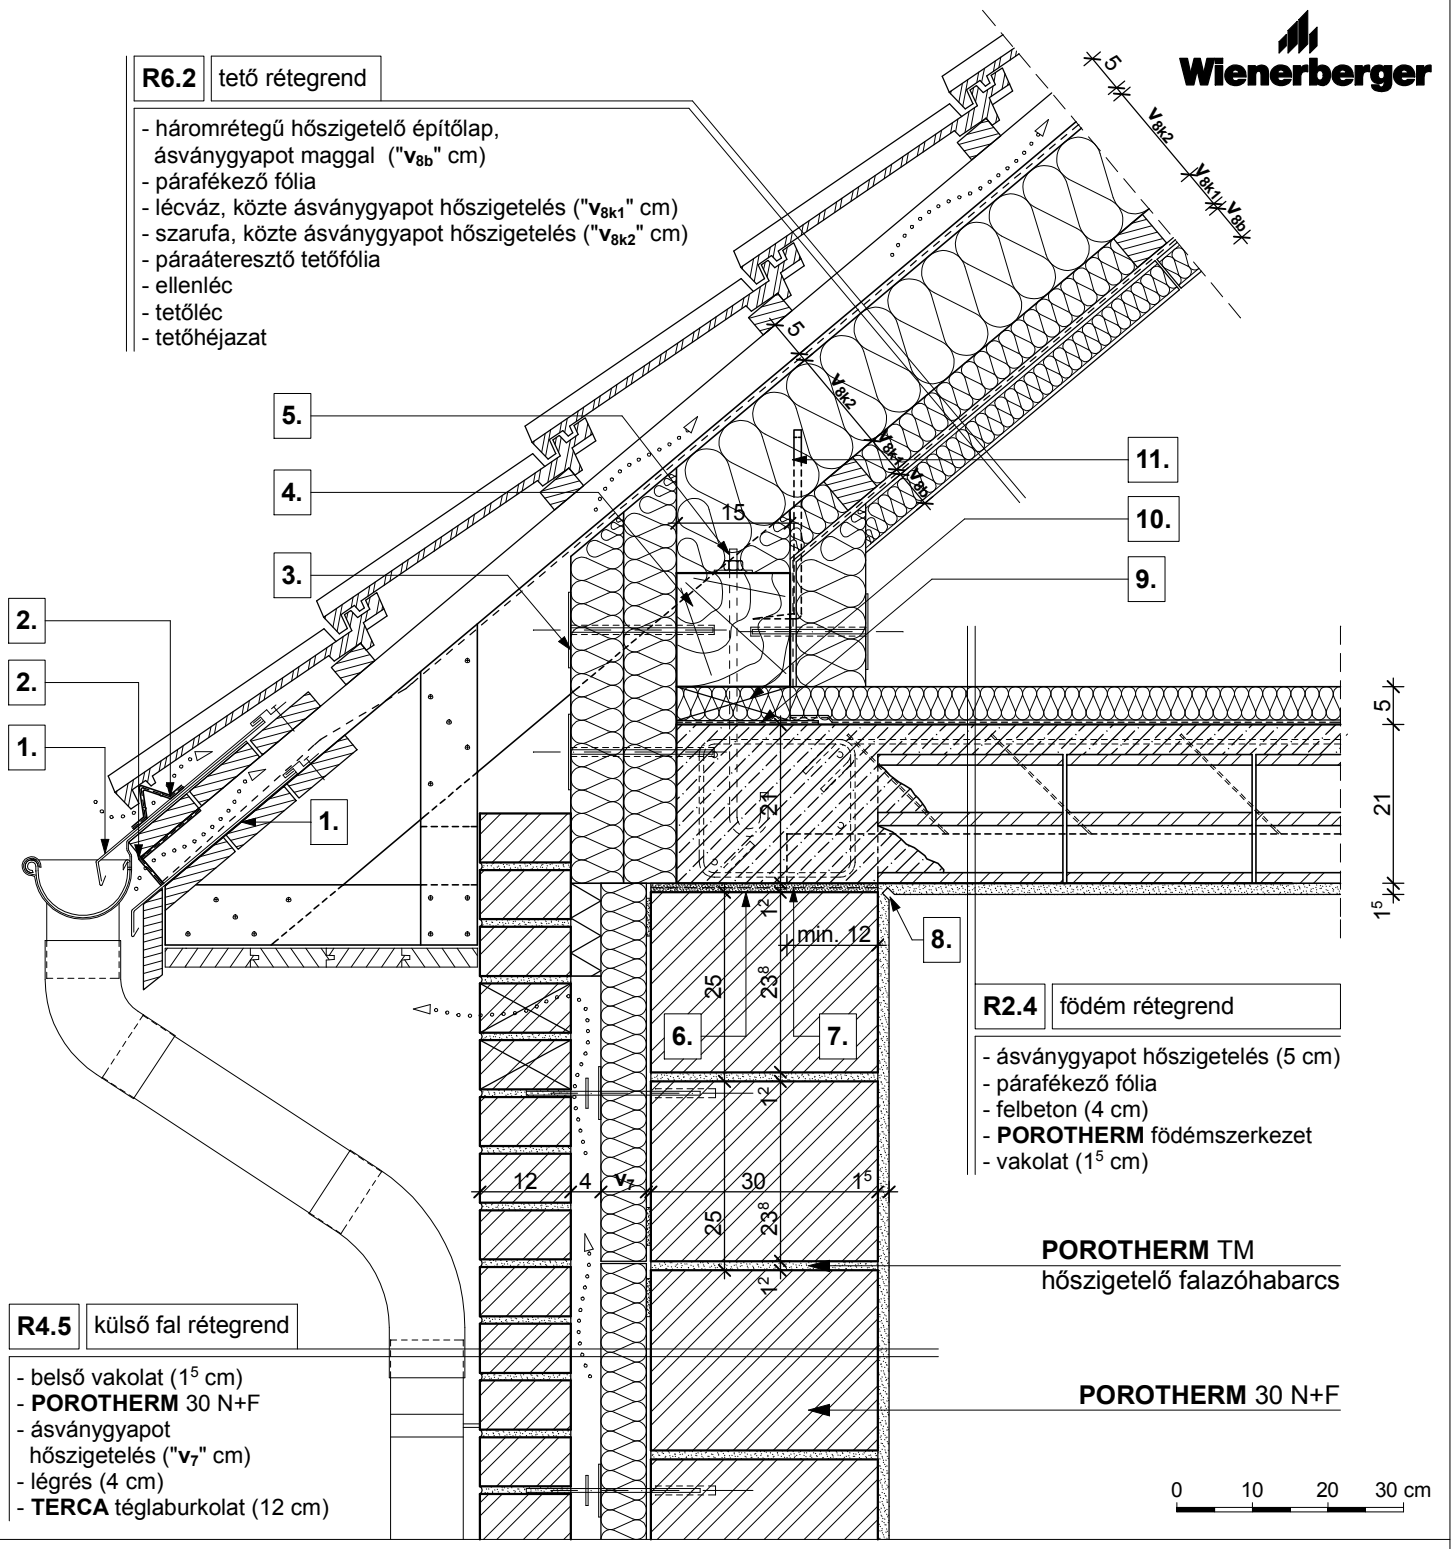


1.	cseppentőbádogozás végigfutó merevítéssel	5.	tőcsavar	9.	bitumenes lemez
2.	horganyzott acél rovarháló vagy perforált szalag	6.	technológiai habarcskiegyenlítés	10.	20/15/5 pallóalátét, a talpszelemen rögzítési pontjainál, ~1,0 m-enként
3.	rögzítő tárcsa	7.	bitumenes lemez	11.	ácskapocs rögzítés vagy szegező lemez
4.	15/15 talpszelemen, statikai méretezés szerint	8.	vakolati dilatáció		

5. Magastető - tetőtérbeépítés esetén	PTH 30 N+F + téglaburkolat	M 1:10	5.2.5.