



Tetőgerince merőleges nézet

A-A metszet  
1:10

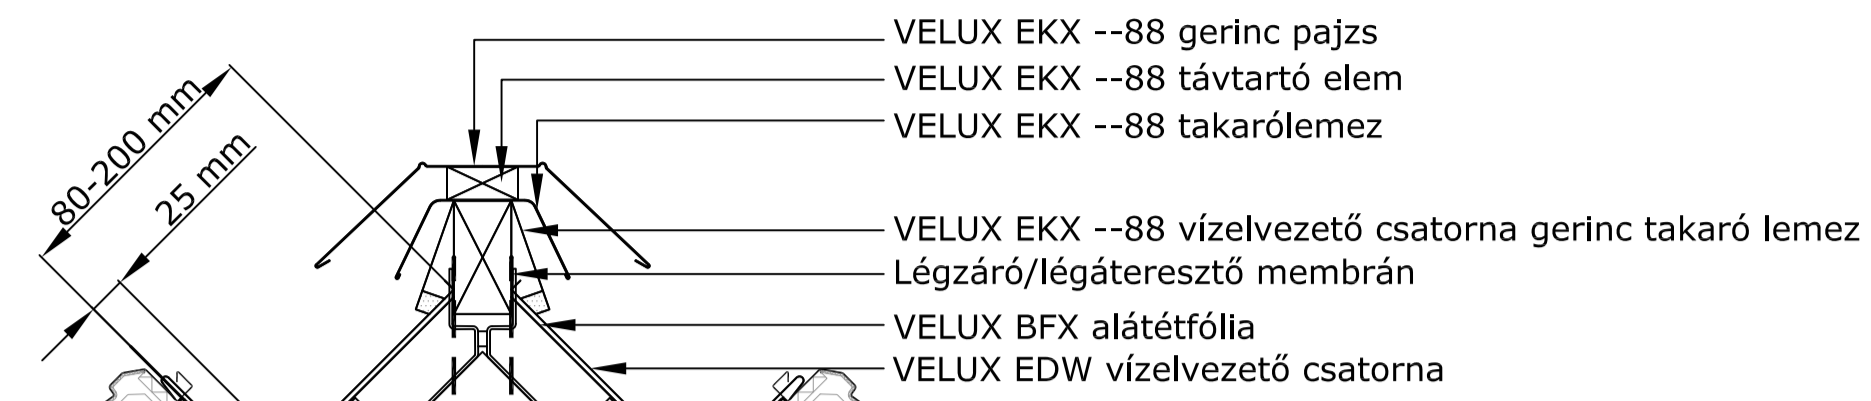



VELUX Termékek:

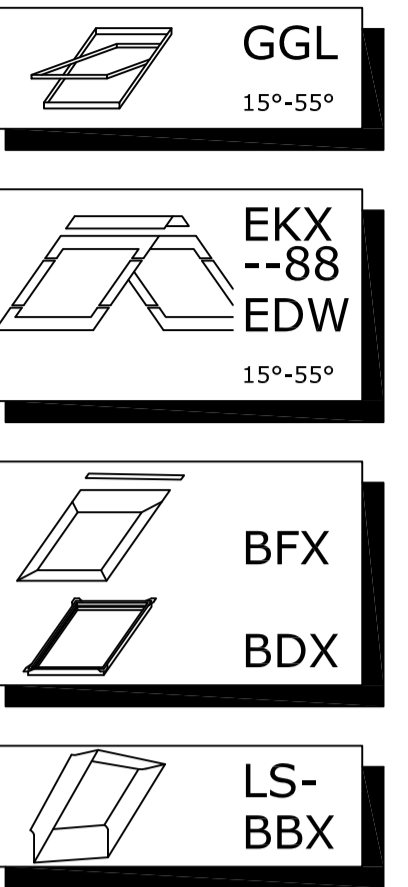


Tetőfedések:



1:2.5

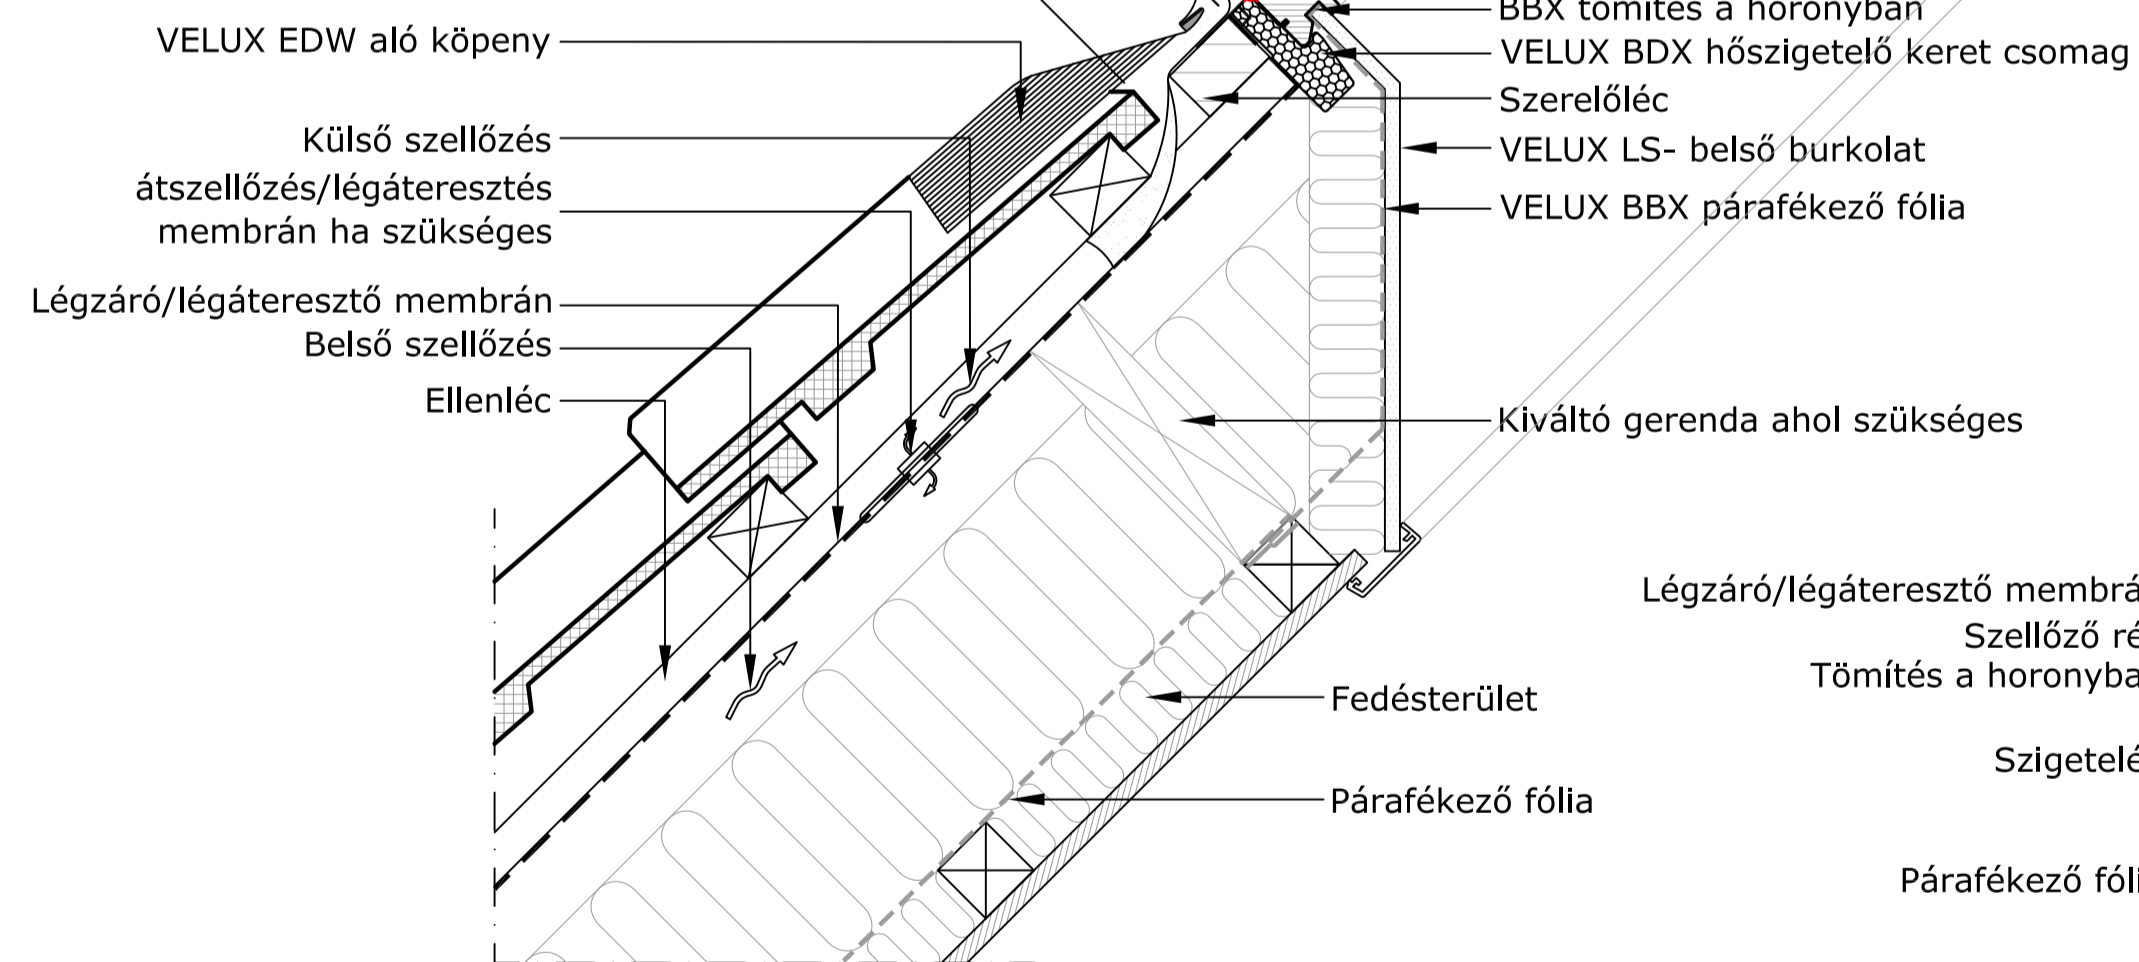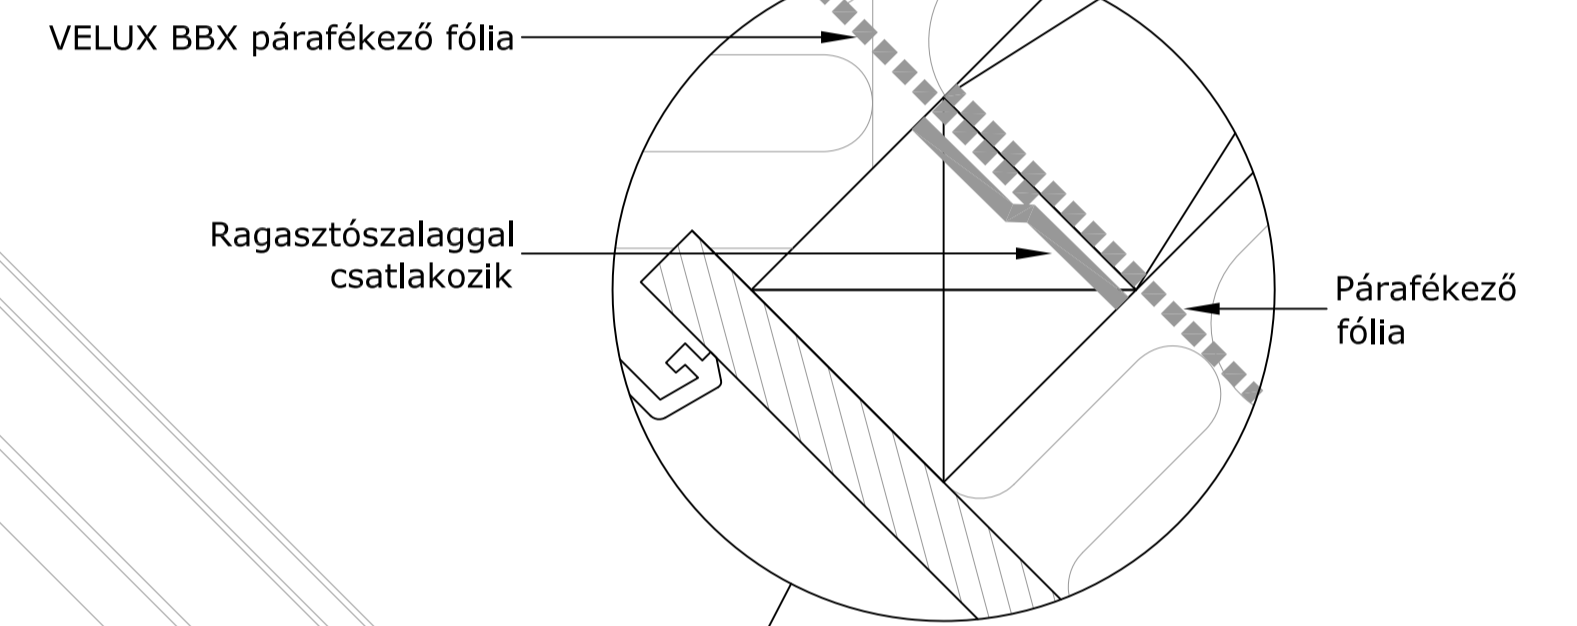

B-B metszet  
1:10

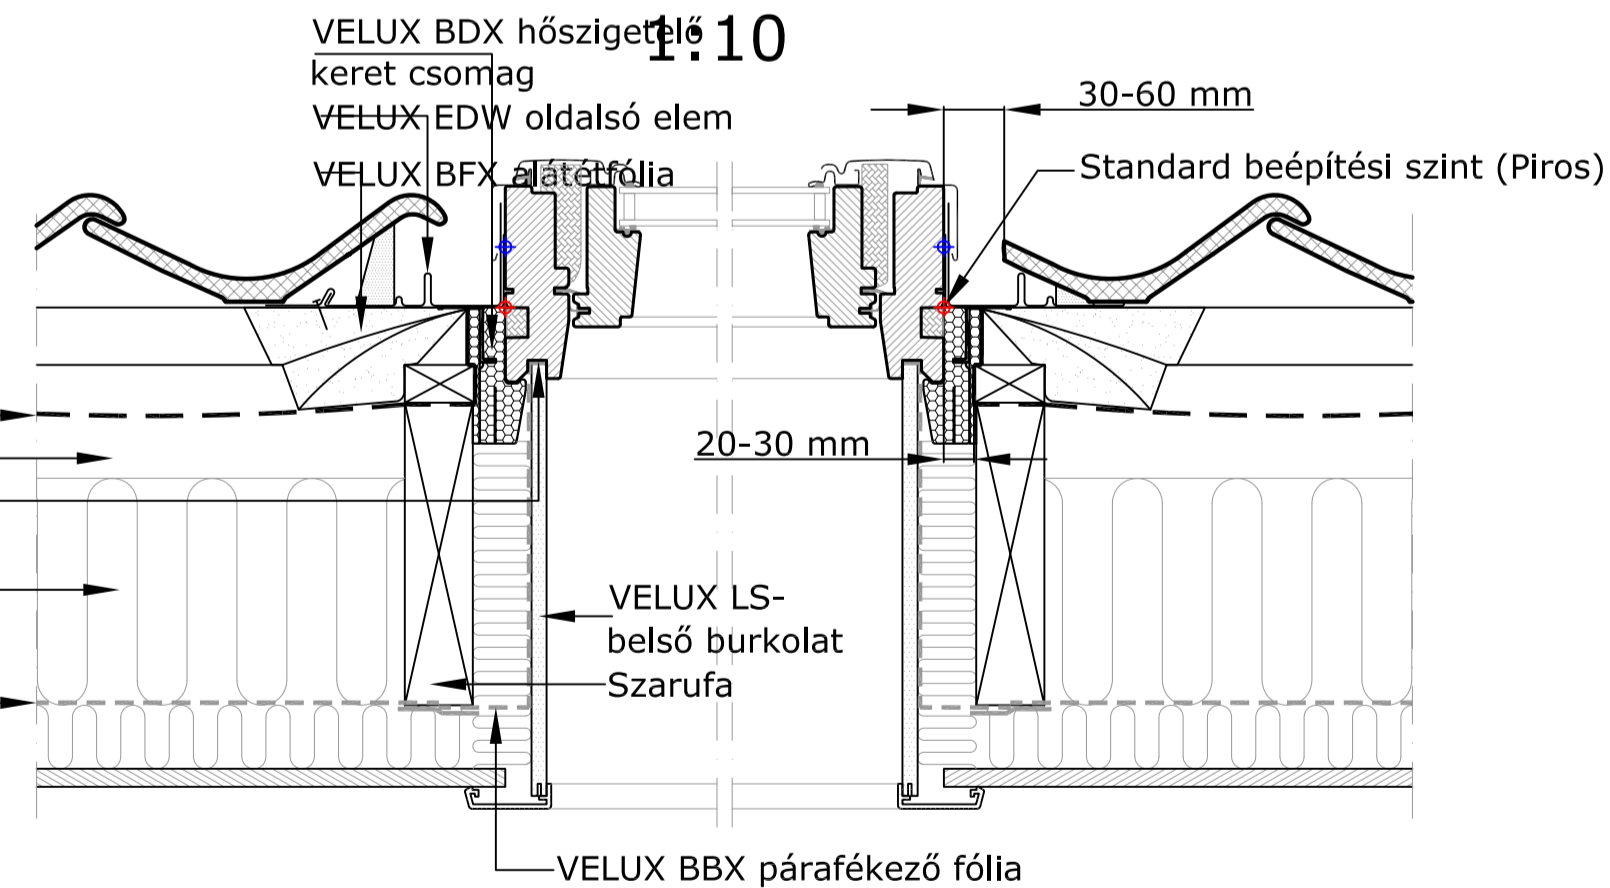

© VELUX GROUP ® VELUX GROUP VELUX és VELUX logó bejegyzett védjegyek



**VELUX Magyarország Kft.**  
H-1031 Budapest, Zsófia utca 1-3.

Jegyzet:  
VELUX tetőablakok, burkolókeretek és beépítőtermékek szerelésekor be kell tartani a gyártói utasításokat és a hatályos építésügyi és tűzvédelmi előírásokat.

VELUX GGL típusú tetőtéri ablak nagy hullámmagasságú cserépfedésbe építve  
VELUX BDX 2000 hőszigetelő keret és BFX alátétfólia gallér  
VELUX EDW és EKX --88 burkolókeret  
VELUX LS- belső burkolat X15 belső burkolat and vapour barrier collar BBX

<b>Dátum: 27.08.14</b>	<b>Fájl neve:</b> EKX88-EDW-GGL-0814_HU.DWG	<b>Rajz száma:</b> 1/1
<b>Minden méret mm-ben van megadva</b>		
<b>SCo</b>		