


L-01-01

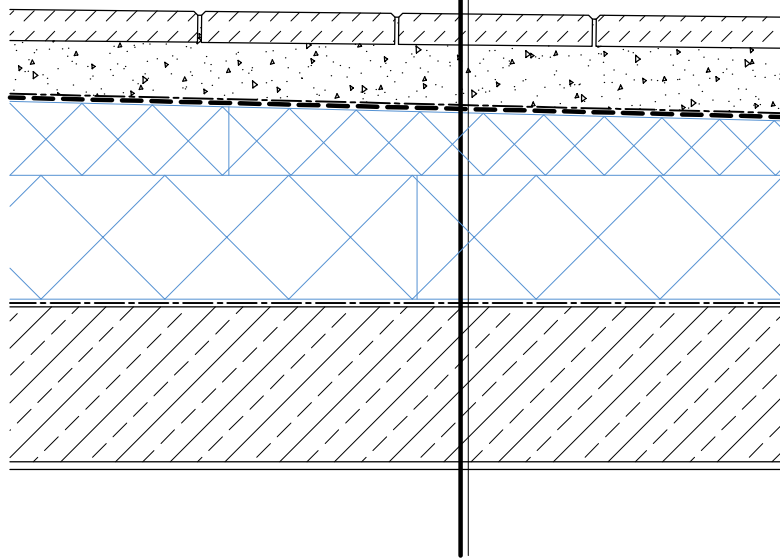

MEGJEGYZÉS:

Együtt kezelendő a vonatkozó rétegtervekkel, jelmagyarázattal és kivitelezési tudnivalókkal



LAPMÉRET

A4

DÁTUM

2016

RAJZCÍM

Egyenes rétegtendű terasztető - általános részlet

MÉRETARÁNY

M 1:10

RAJZSZÁM

L-01-01

L-01-01

Egyenes rétegendű terasztető

Fagyálló beton járólap

Bazaltzúzalák ágyazó- és szivárgóréteg

Szűrő-elválasztó réteg

Csapadékvíz elleni szigetelés

AUSTROTHERM LEJTÉSKÉPZÉS expandált polisztirolhabból AT-N150 vagy AT-N200 minőségben 2,5% felületi lejtéssel

AUSTROTHERM AT-N150 vagy GRAFIT 150 vagy AUSTROTHERM AT-N200 hőszigetelés energetikai számításban meghatározott vastagságban

Párazáró réteg

Födémszerkezet

Beltéri vakolat