


L-02-02

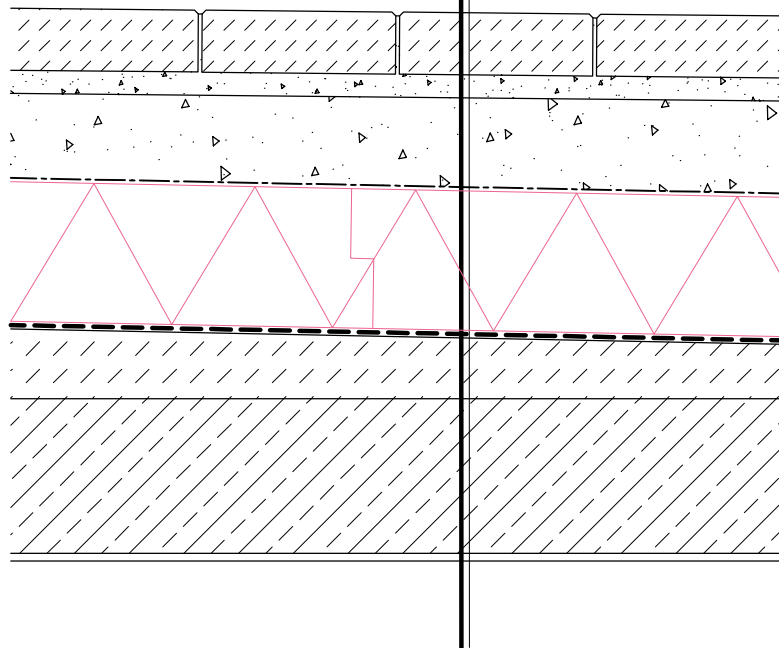

MEGJEGYZÉS:

Együtt kezelendő a vonatkozó rétegtervekkel, jelmagyarázattal és kivitelezési tudnivalókkal



LAPMÉRET  
A4  
DÁTUM  
2016

RAJZCÍM  
Fordított rétegrendű, gépkocsival járható tető

MÉRETARÁNY  
M 1:10  
RAJZSZÁM  
L-02-02

**L-02-02**

**Fordított rétegrendű, gépkocsival járható tető**

Fagyálló beton járólap, járműforgalomra méretezett kivitel

Tervezett útalap

Szűrő-elválasztó réteg

AUSTROTHERM XPS TOP 30, XPS TOP50, XPS TOP70 vagy ZENIT  
hőszigetelés energetikai számításban meghatározott vastagságban

Csapadékvíz elleni szigetelés

Lejtést adó beton

Födém szerkezet

Beltéri vakolat