

POROTHERM 44 HS

Wienerberger


R4.1 külső fal rétegrend

- belső vakolat (1⁵ cm)
- **POROTHERM 44 HS**
- külső vakolat (2 cm)

R2.2 földem rétegrend

- R2.2/1 v. R2.2/2 v. R2.2/3
- felbeton (4 cm)
- **POROTHERM** földémszerkezet
- vakolat (1⁵ cm)

POROTHERM TM
hőszigetelő falazóhabarcs

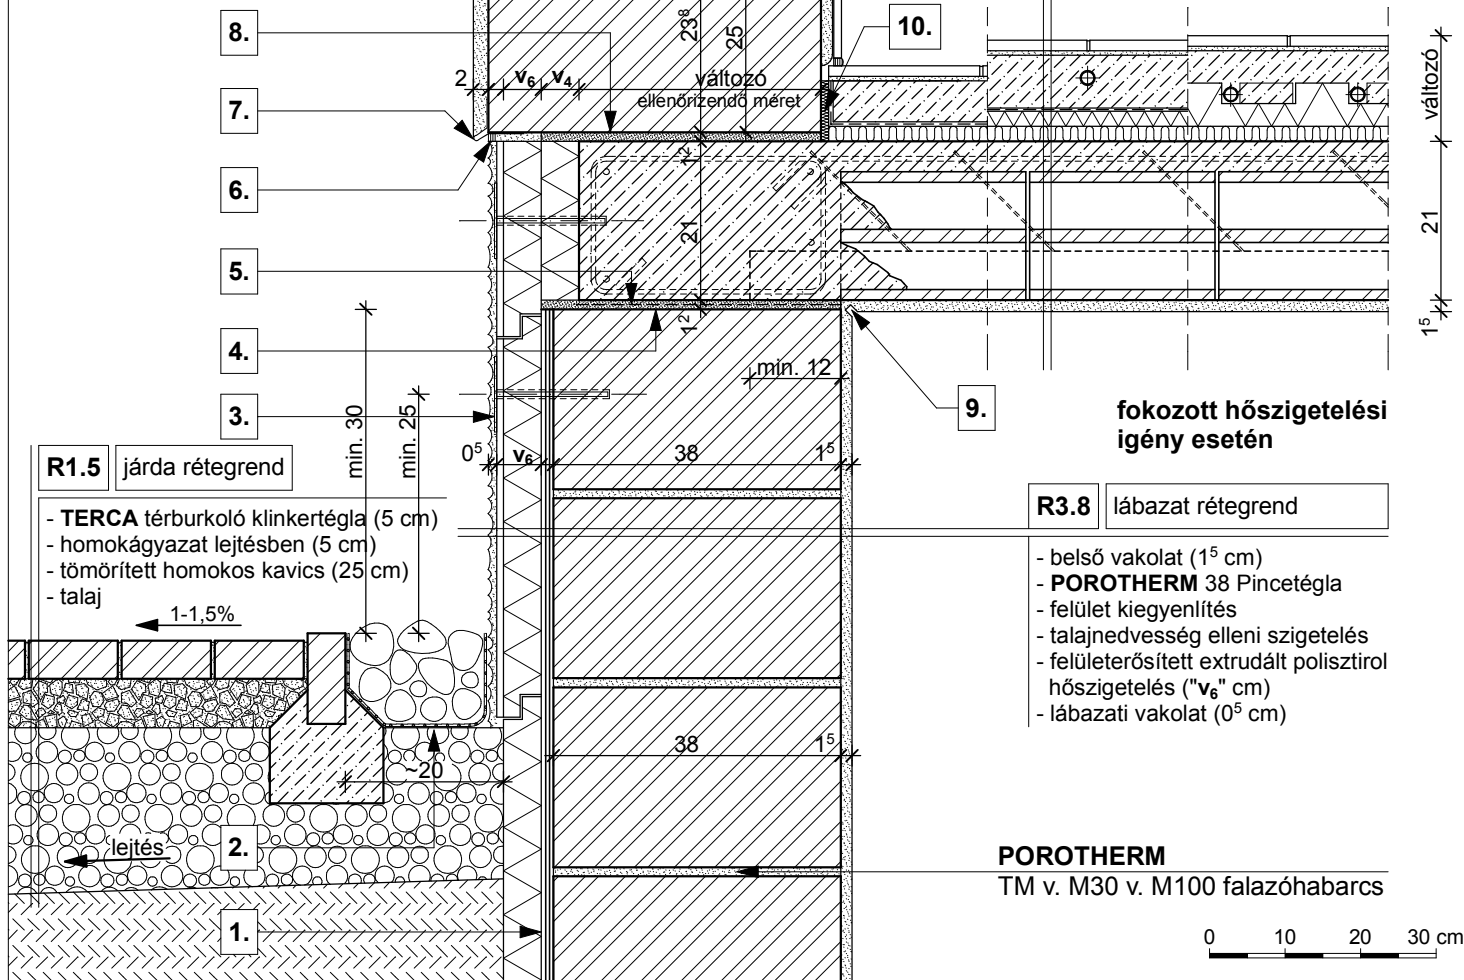

fokozott hőszigetelési igény esetén

R3.8 lábazat rétegrend

- belső vakolat (1⁵ cm)
- **POROTHERM 38** Pincetégla
- felület kiegyenlítés
- talajnedvesség elleni szigetelés
- felületerősített extrudált polisztirol hőszigetelés ("v₆" cm)
- lábazati vakolat (0⁵ cm)

POROTHERM
TM v. M30 v. M100 falazóhabarcs

0 10 20 30 cm

R2.2 padlóburkolat (változatai):

R2.2/1

- kerámia/parketta padlóburkolat
- ragasztó és padlókiegyenlítés
- aljzatbeton (min. 4 cm)
- technológiai szigetelés
- lépéshangszigetelés

R2.2/2

- kerámia padlóburkolat
- flexibilis ragasztó
- fűtőbeton (~ 7 cm)
- technológiai szigetelés
- PE hab + hőtükör (2 cm)
- lépéshangszigetelés

R2.2/3

- kerámia padlóburkolat
- flexibilis ragasztó
- fűtőbeton (~ 5 cm)
- "pogácsás" expandált formahabosított polisztirolhab hőszigetelés (7 cm)
- lépéshangszigetelés

1. extrudált polisztirol hőszigetelés
foltonkénti oldószermentes ragasztással

4. technológiai habarcssterítés

7. vakoló profil **10.** dilatációs szalag

2. geotextil

5. bitumenes lemez

8. kiegyenlítés, max. 20 mm
habarcsréteg

3. rögzítő tárcsa

6. rugalmas tömítés

9. vakolati dilatáció

2.1. Külső teherhordó fal lábazata

PTH 44 HS + vékonyvakolat

M 1:10

2.1.1.d