23.
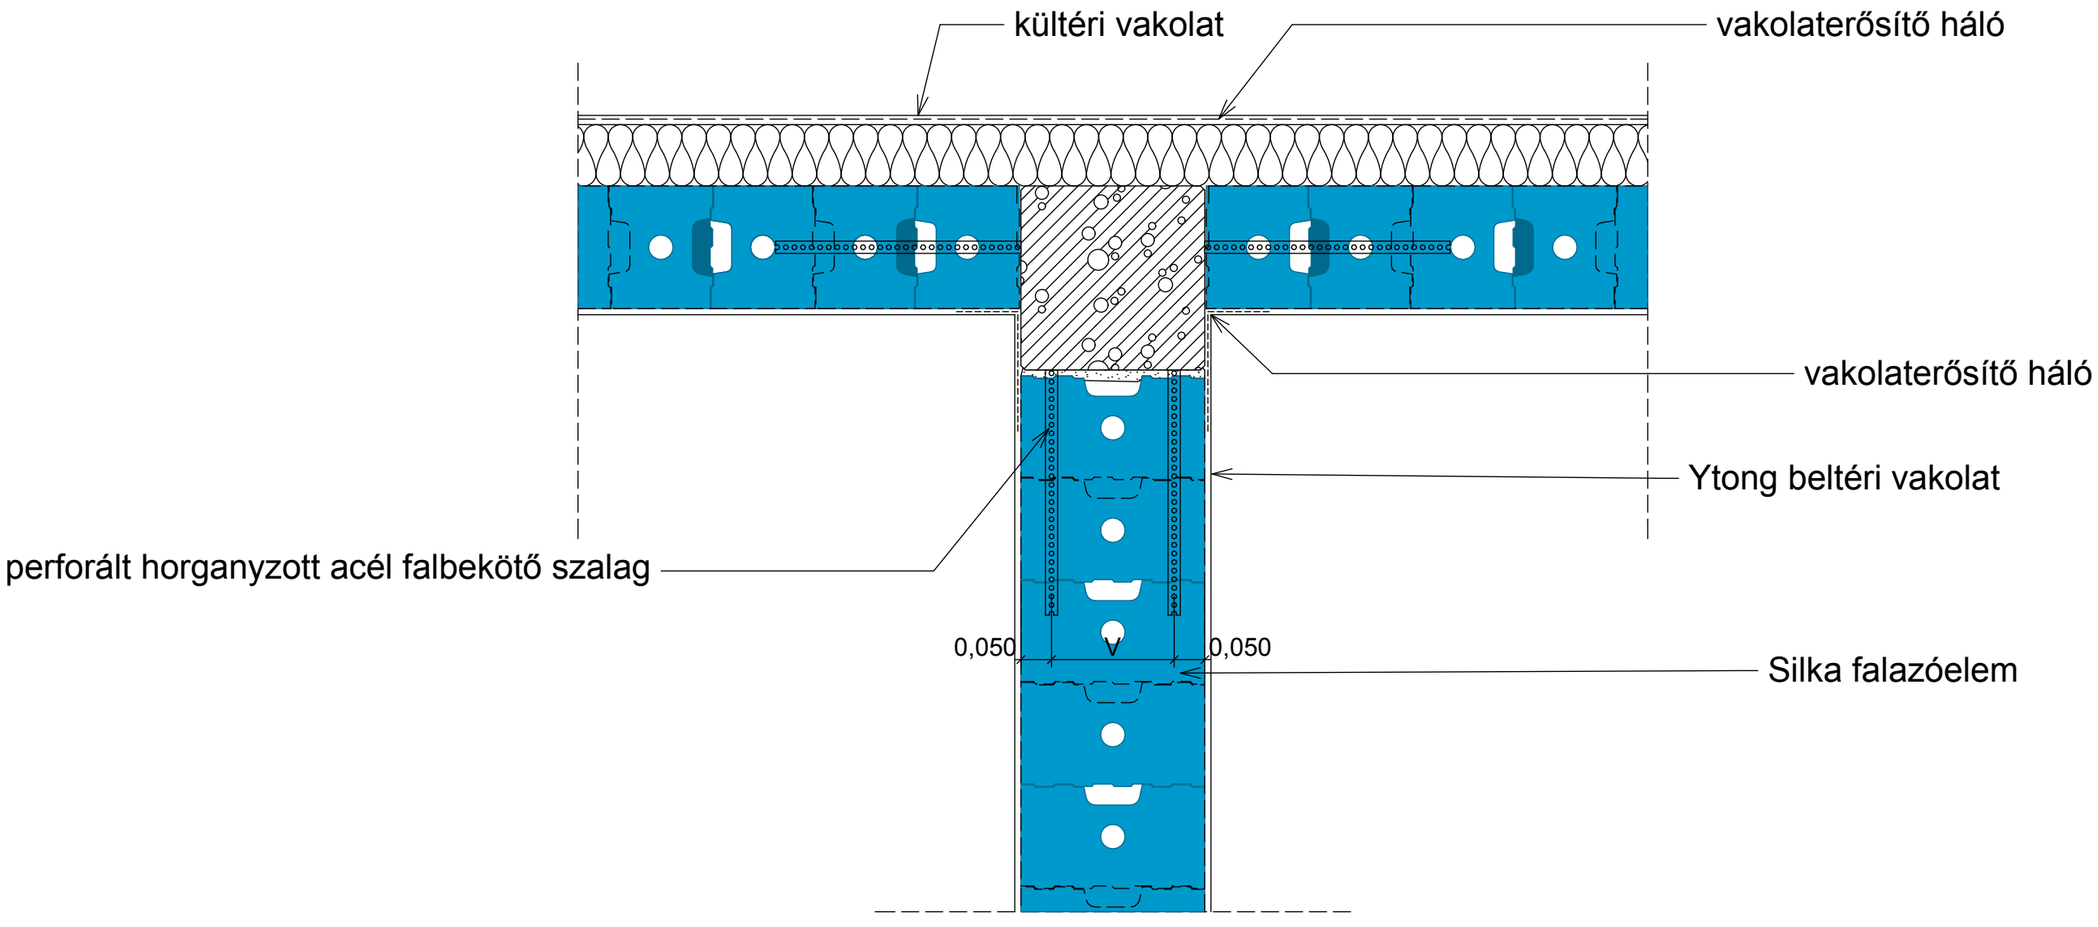
VÁZAS SZERKEZET, SILKA AKUSZTIKAI FAL ÉS SILKA KÜLSŐ FAL CSATLAKOZÁSA VASBETON PILLÉRHEZ