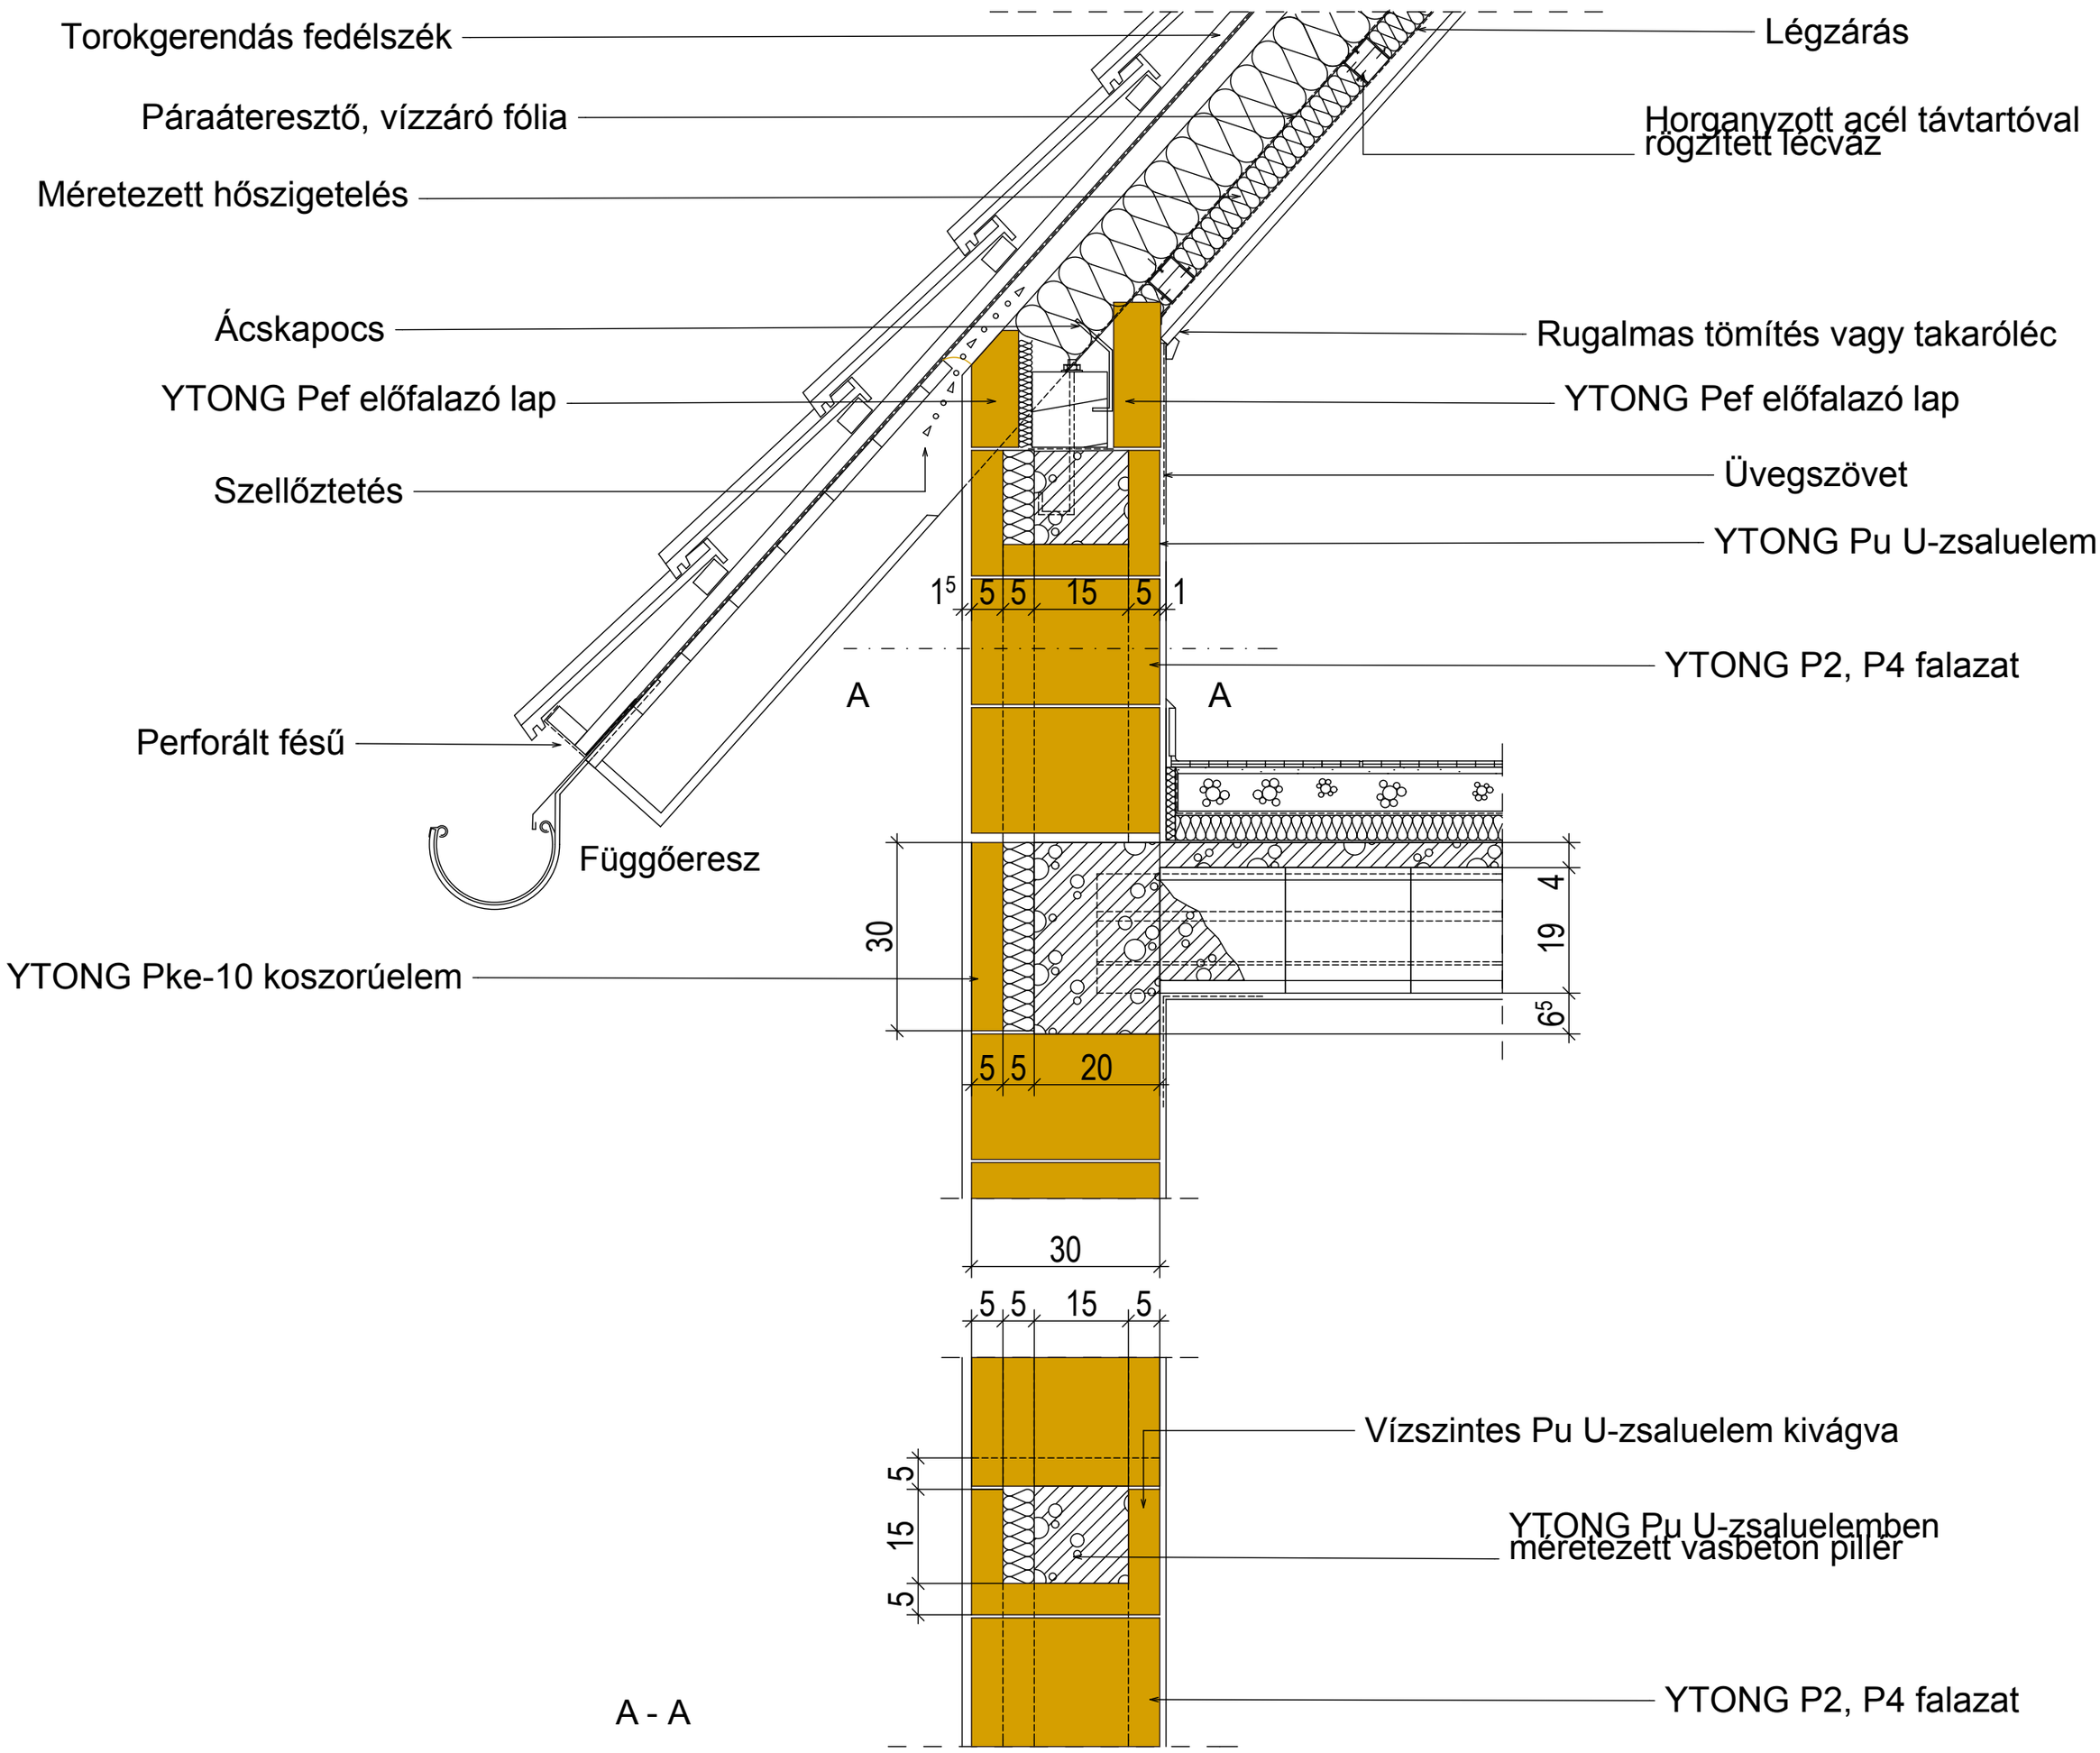

13.

Példa tetőtéri térdfalra,
parapetfali vasbeton pillérekkel