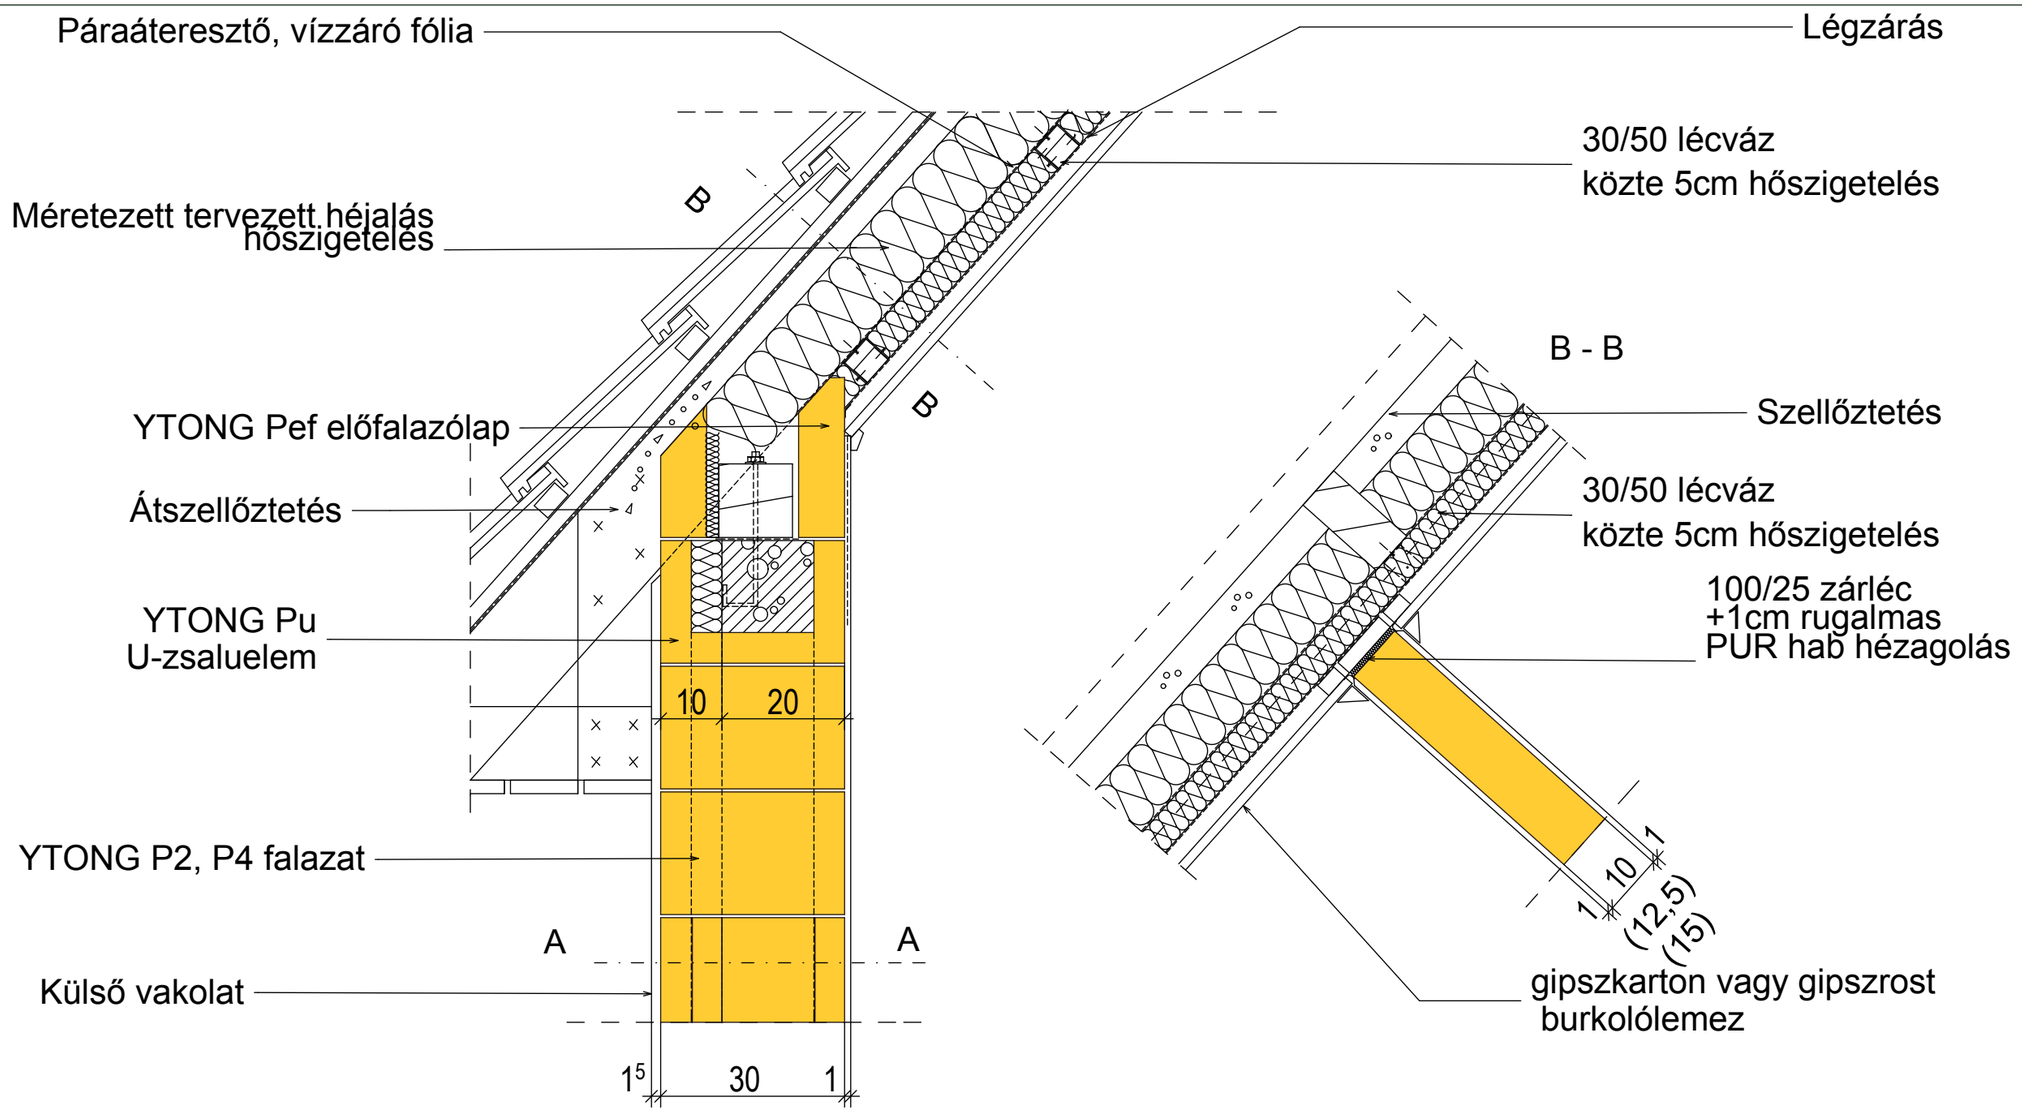

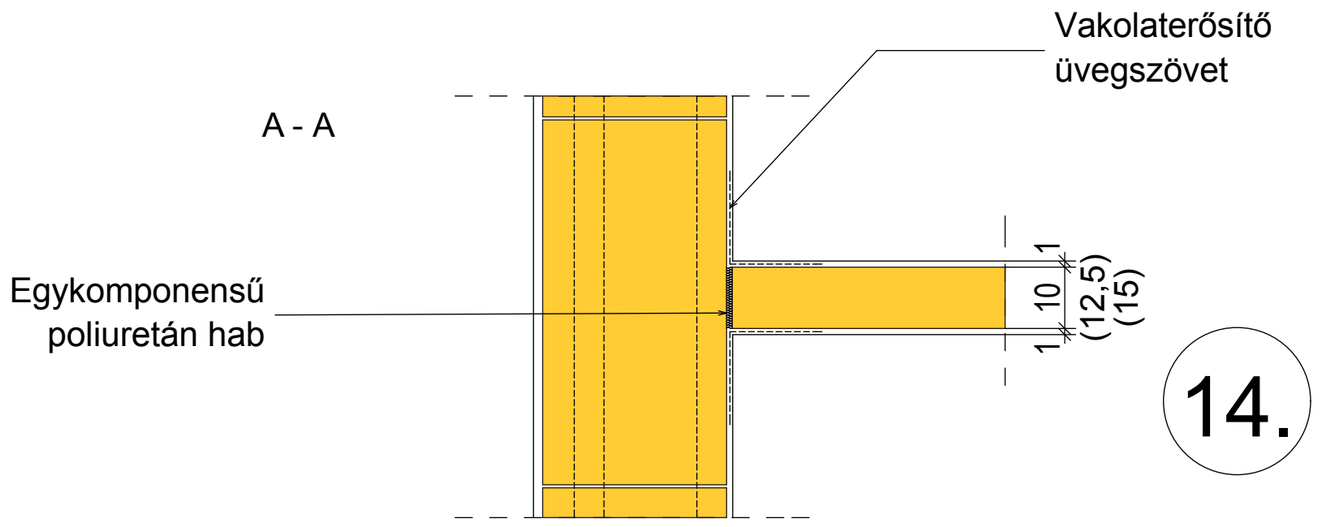

14.

Válaszfal kapcsolata tetőtéri szerkezethez (ferde felülethez)