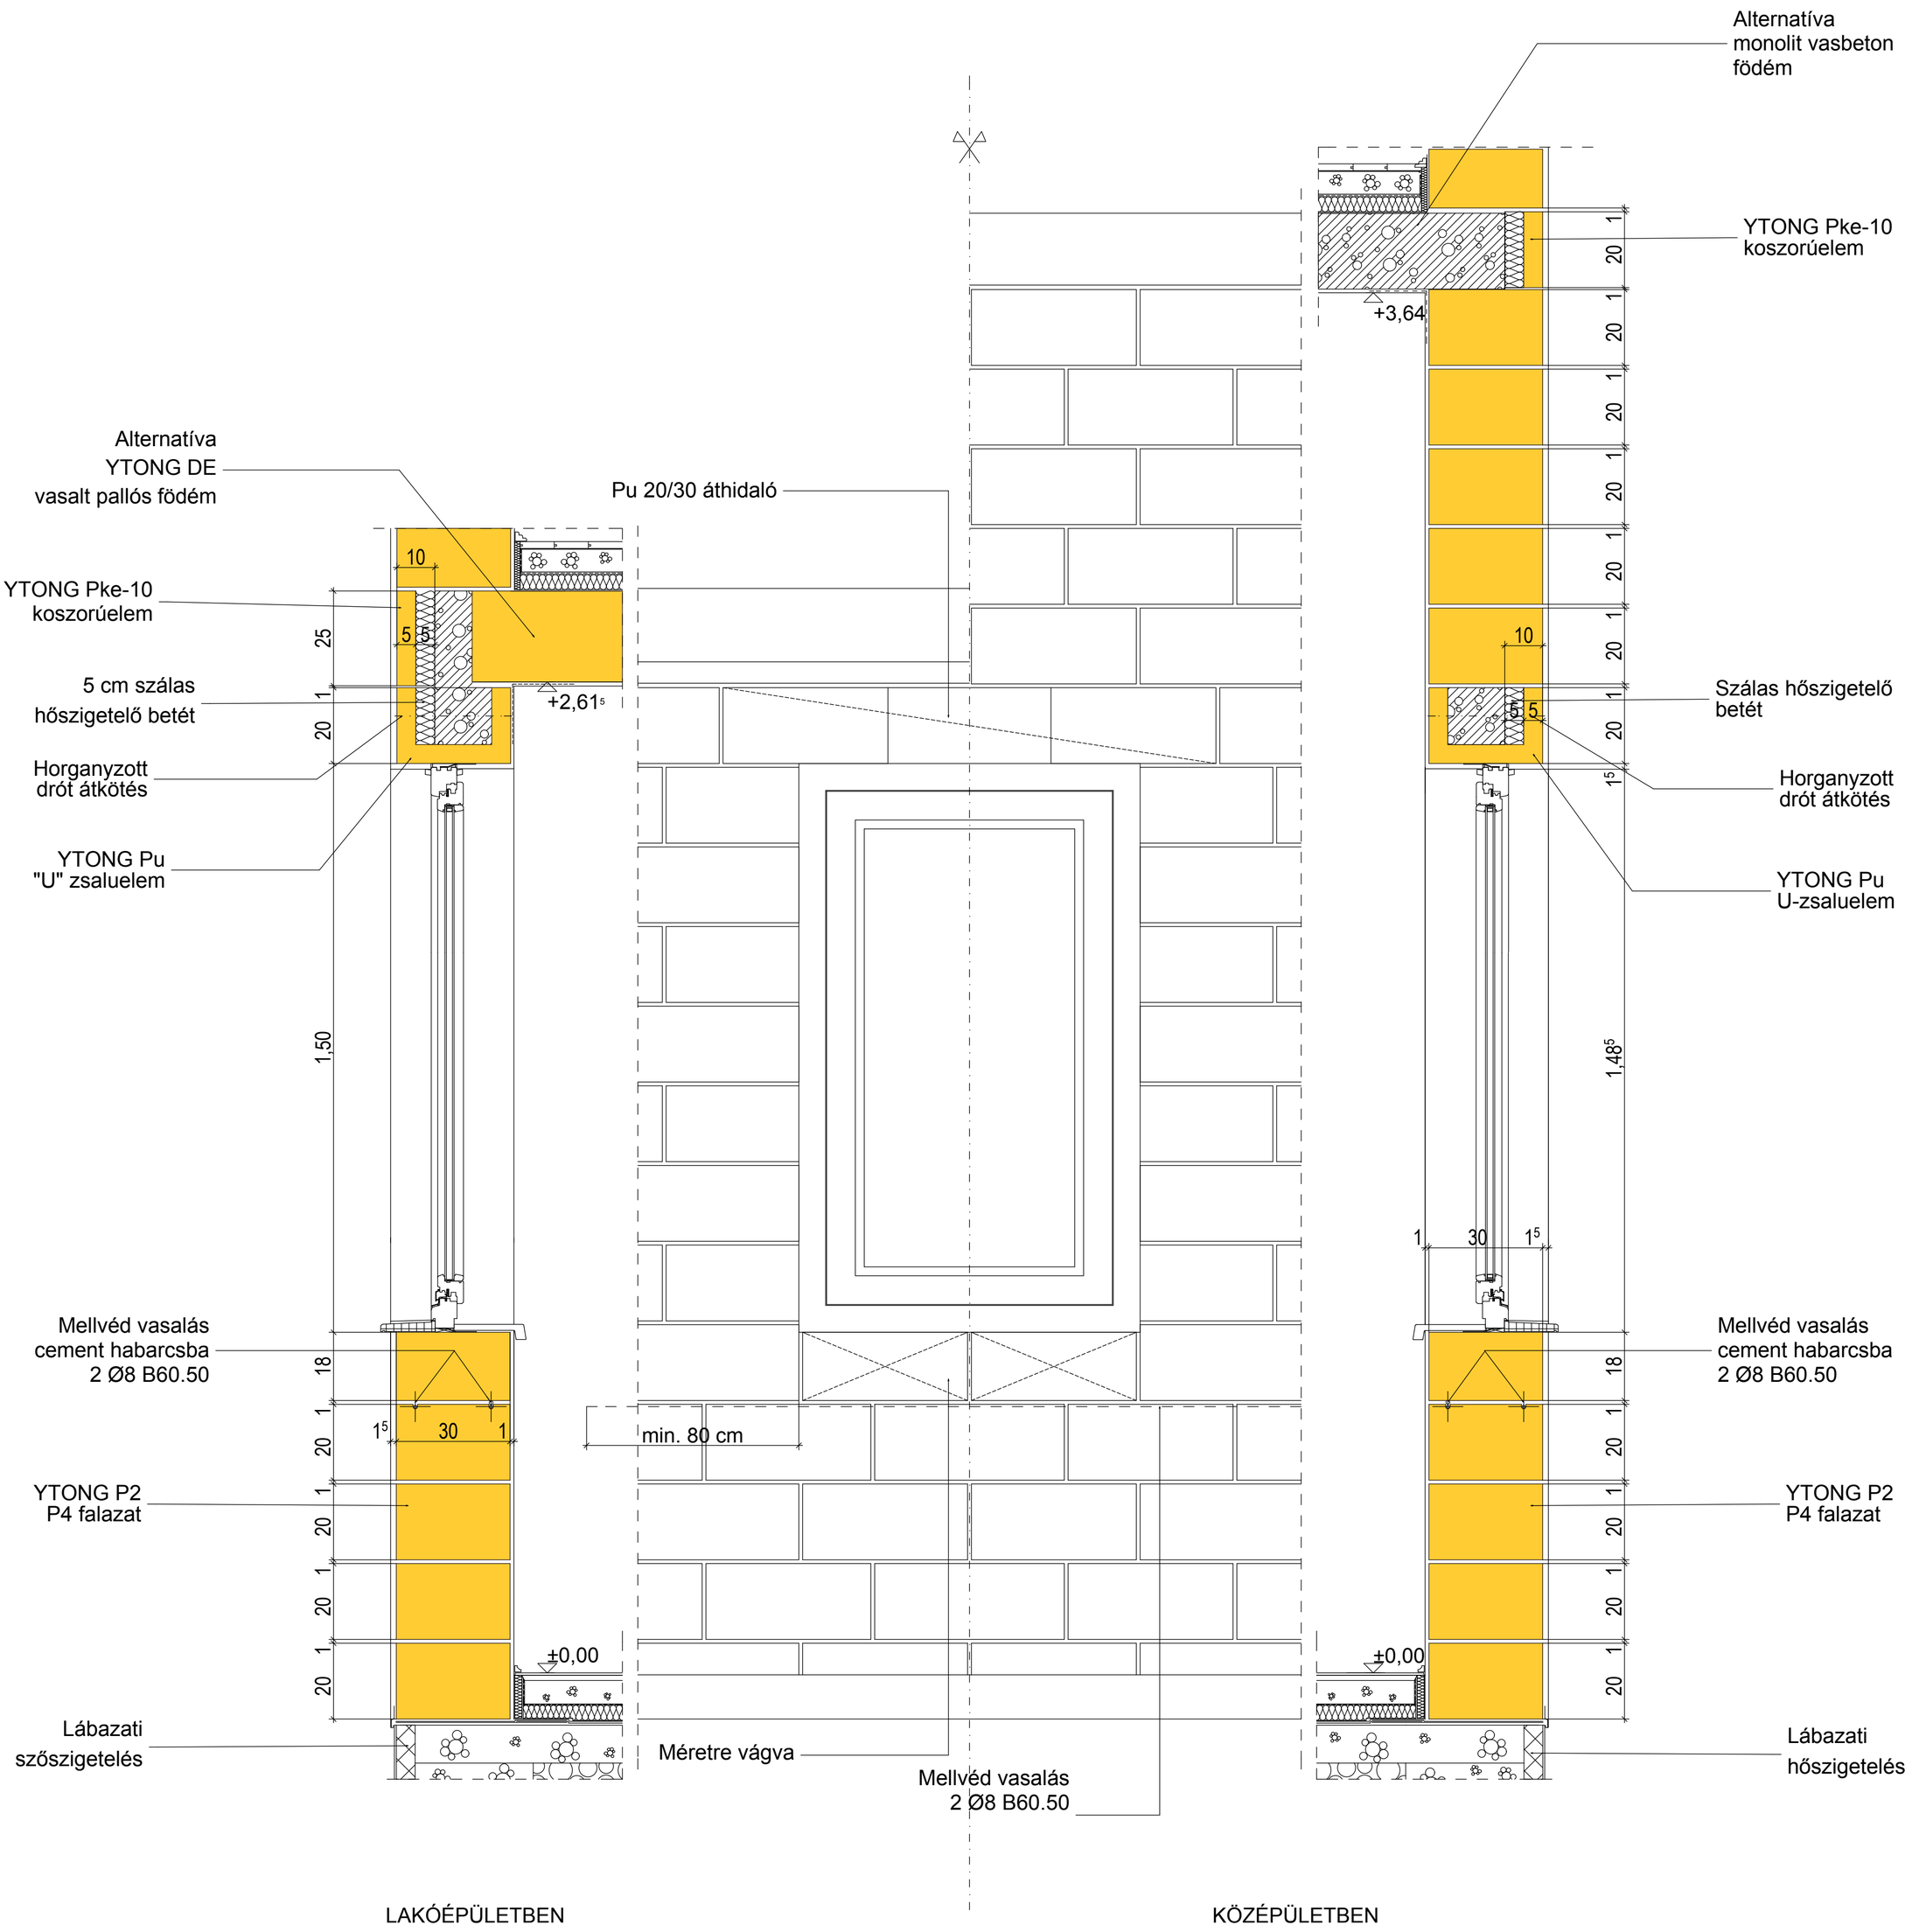

16. Falazatok 1cm-es fugával