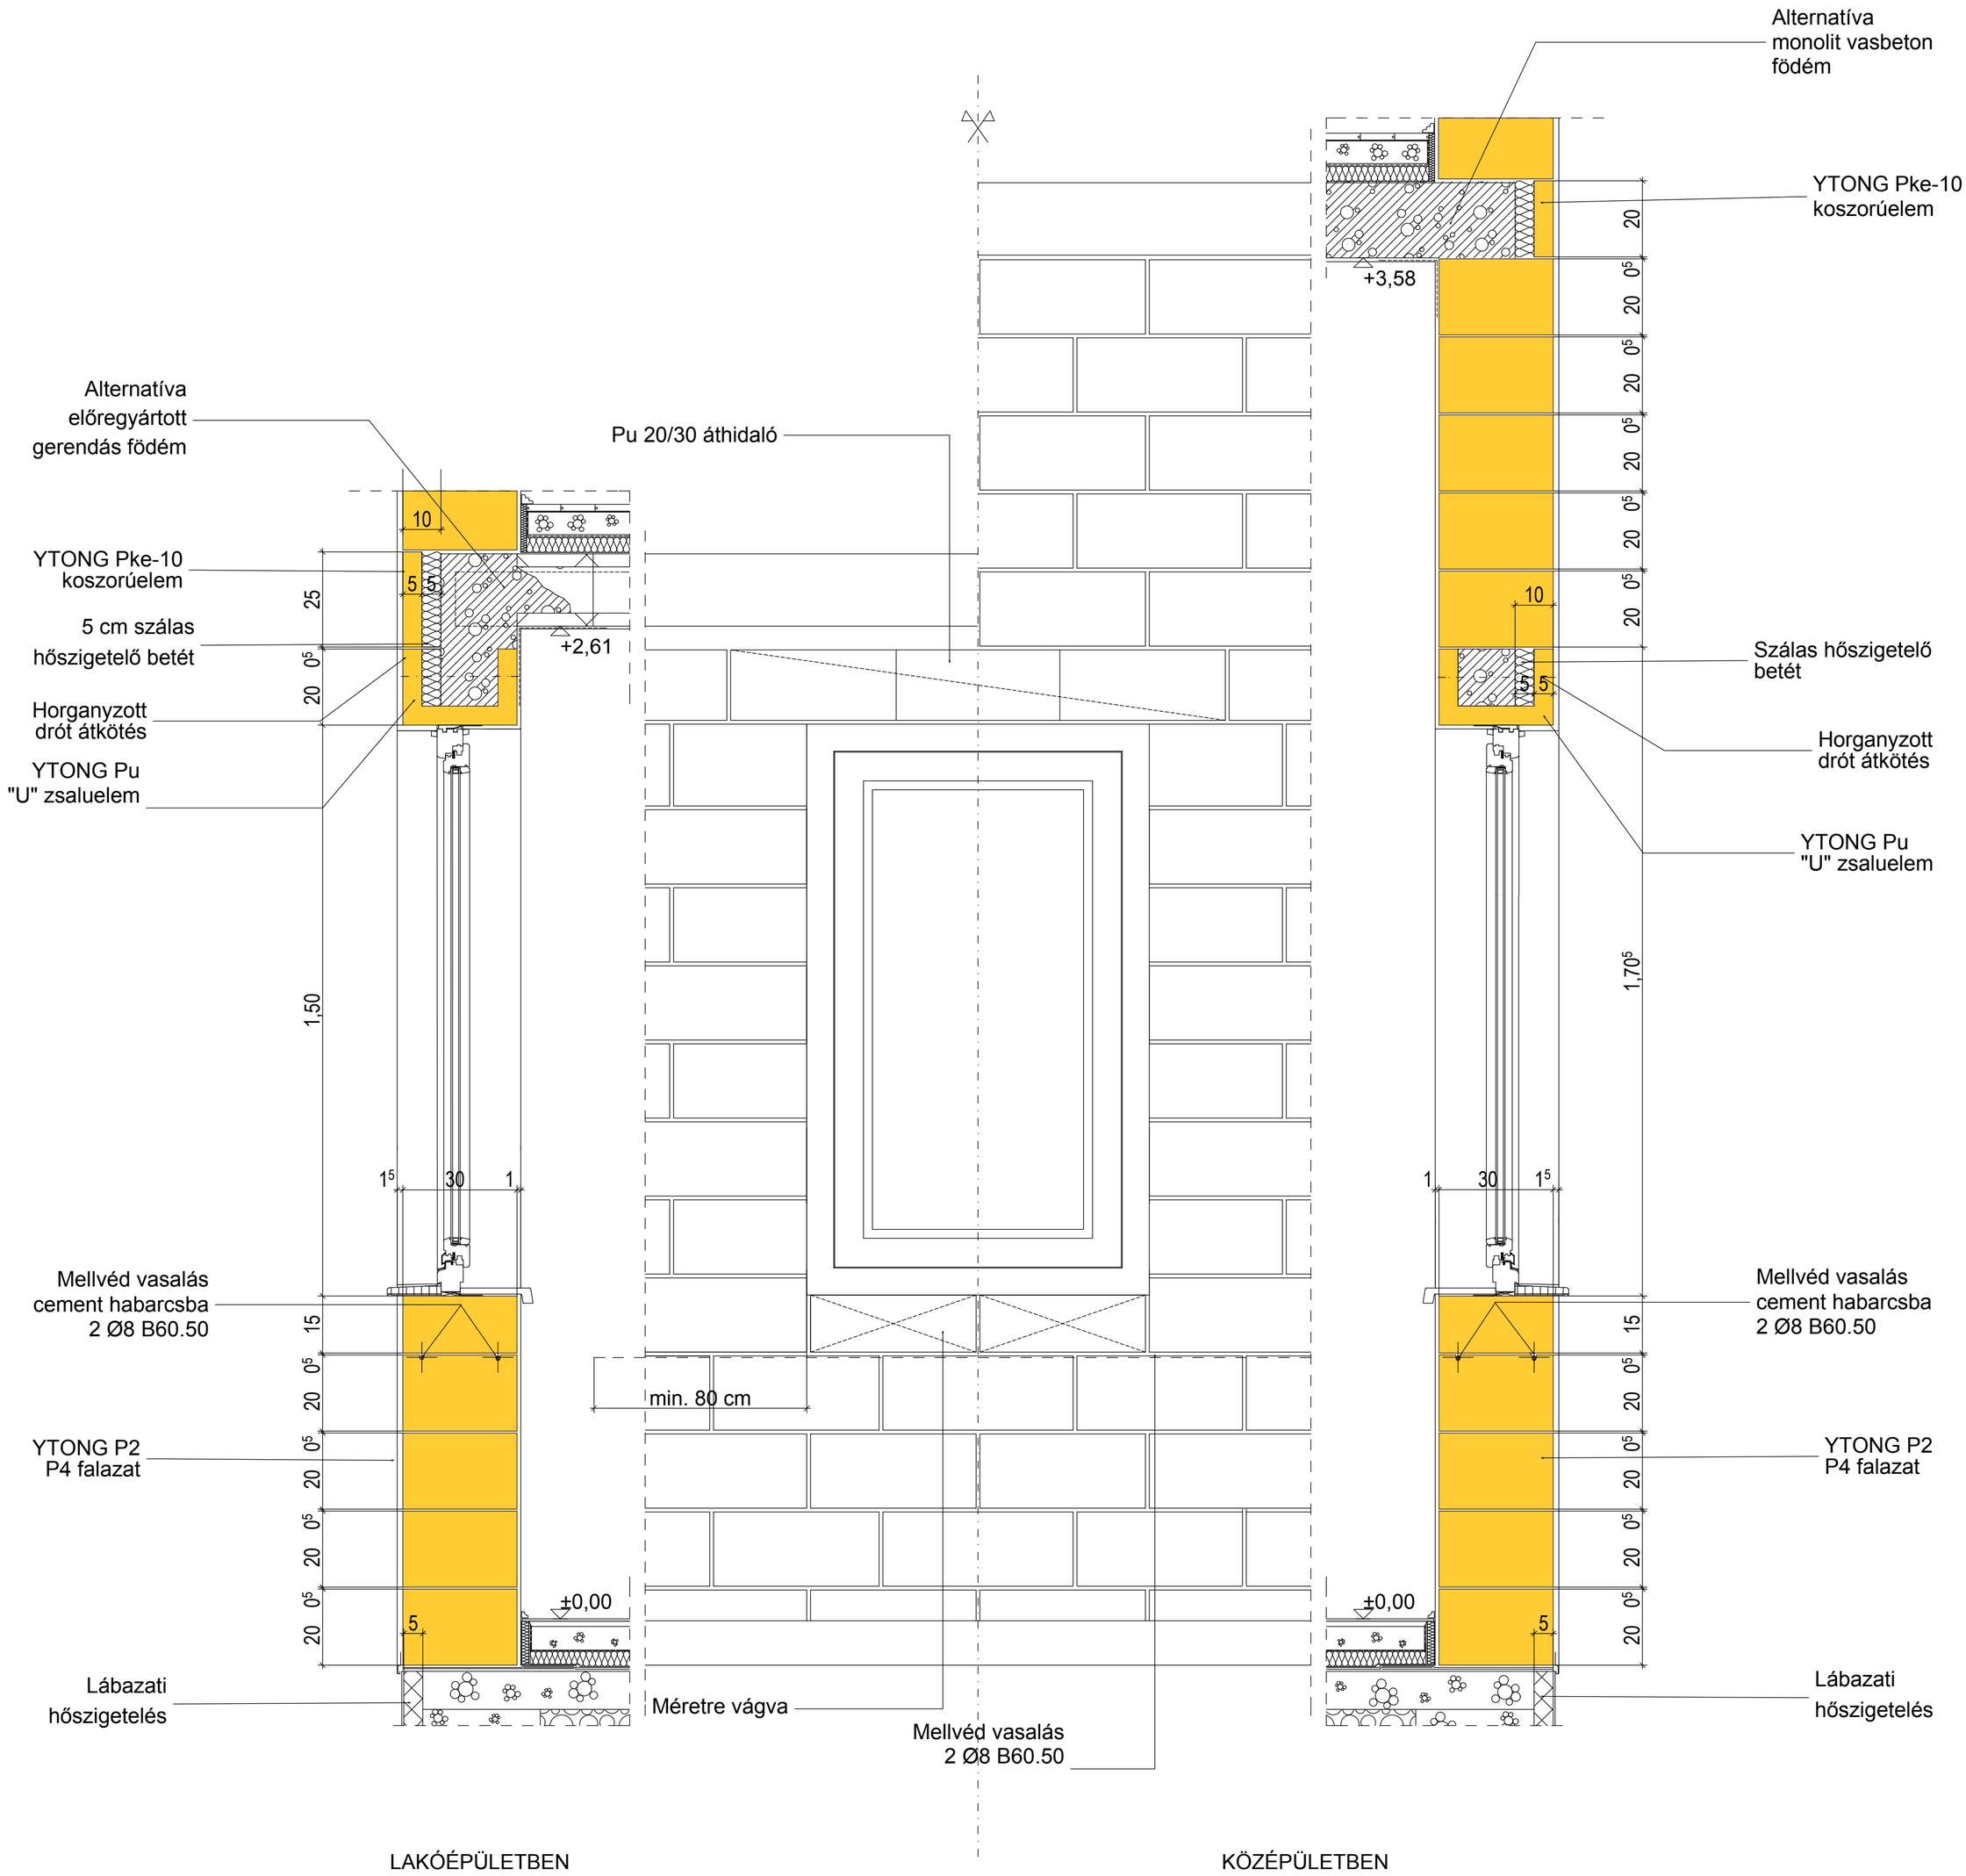

17. Falazatok 0,5 cm-es fugával