


Dilatációs hézag

YTONG P2, P4 falazat

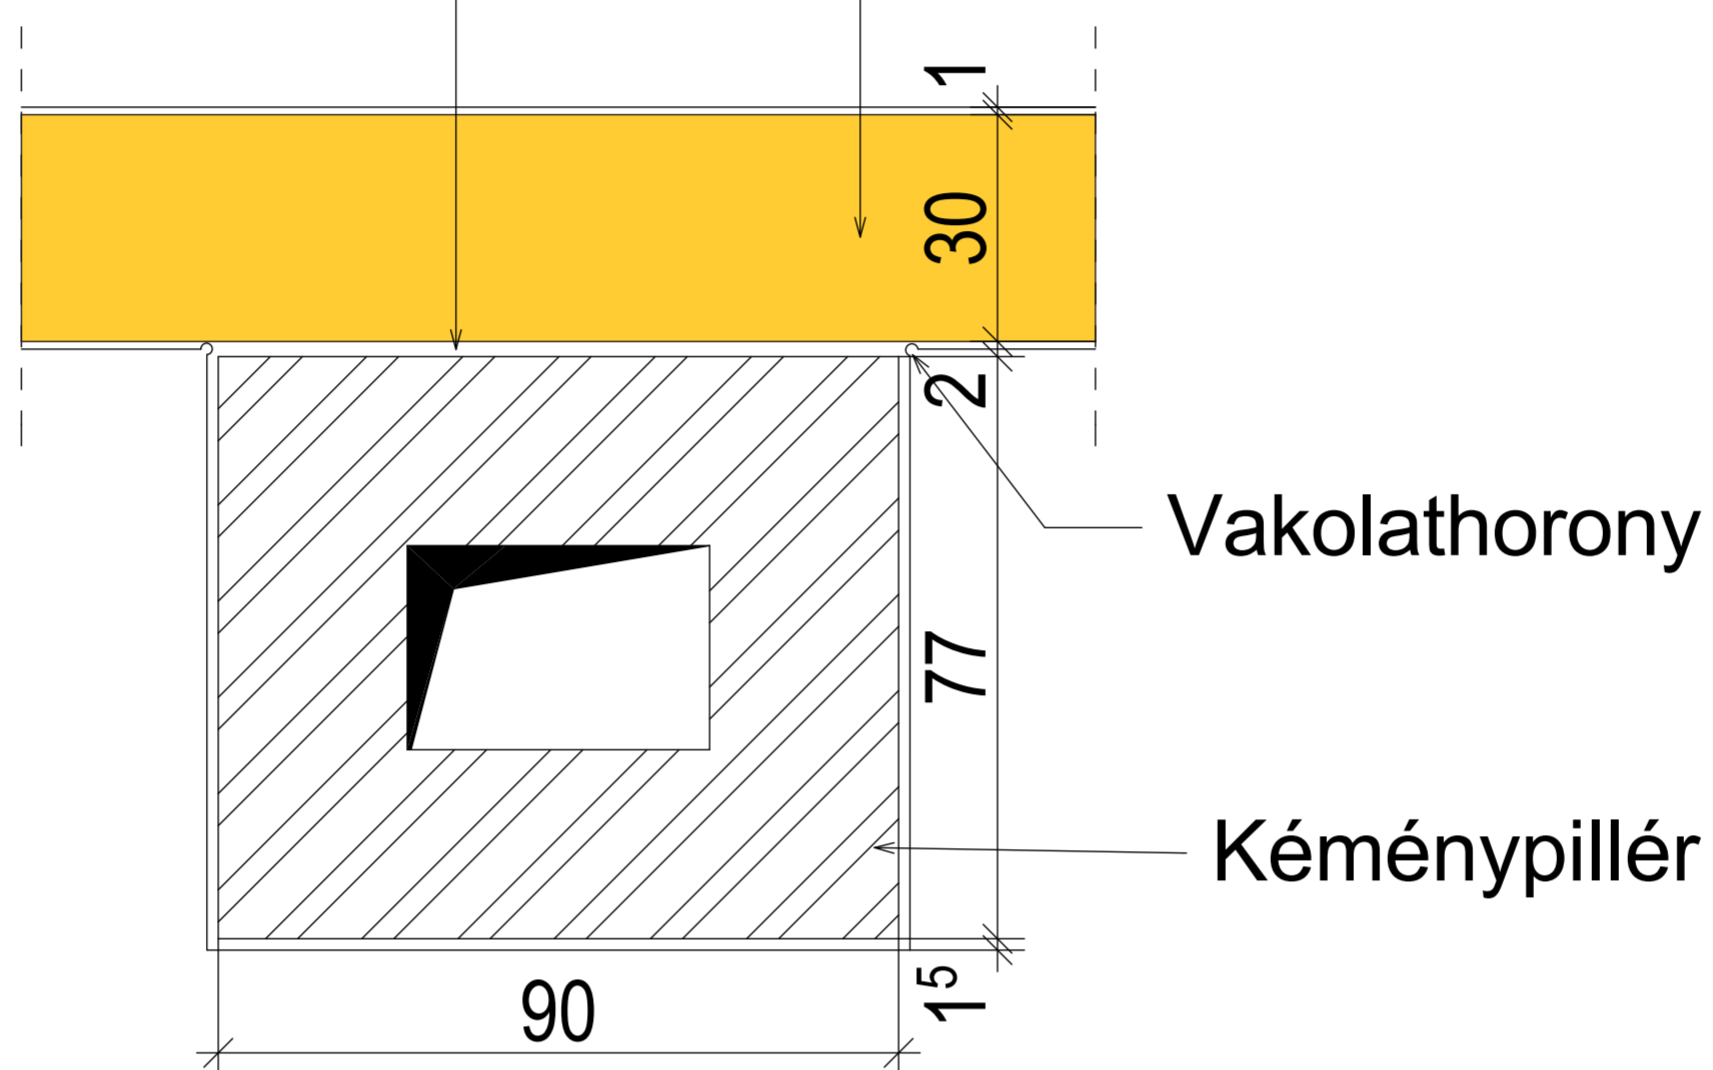


Vakolathorony

Kéménypillér

Dilatációs hézag

Vakolaterősítő üvegszövet

YTONG P2, P4 falazat

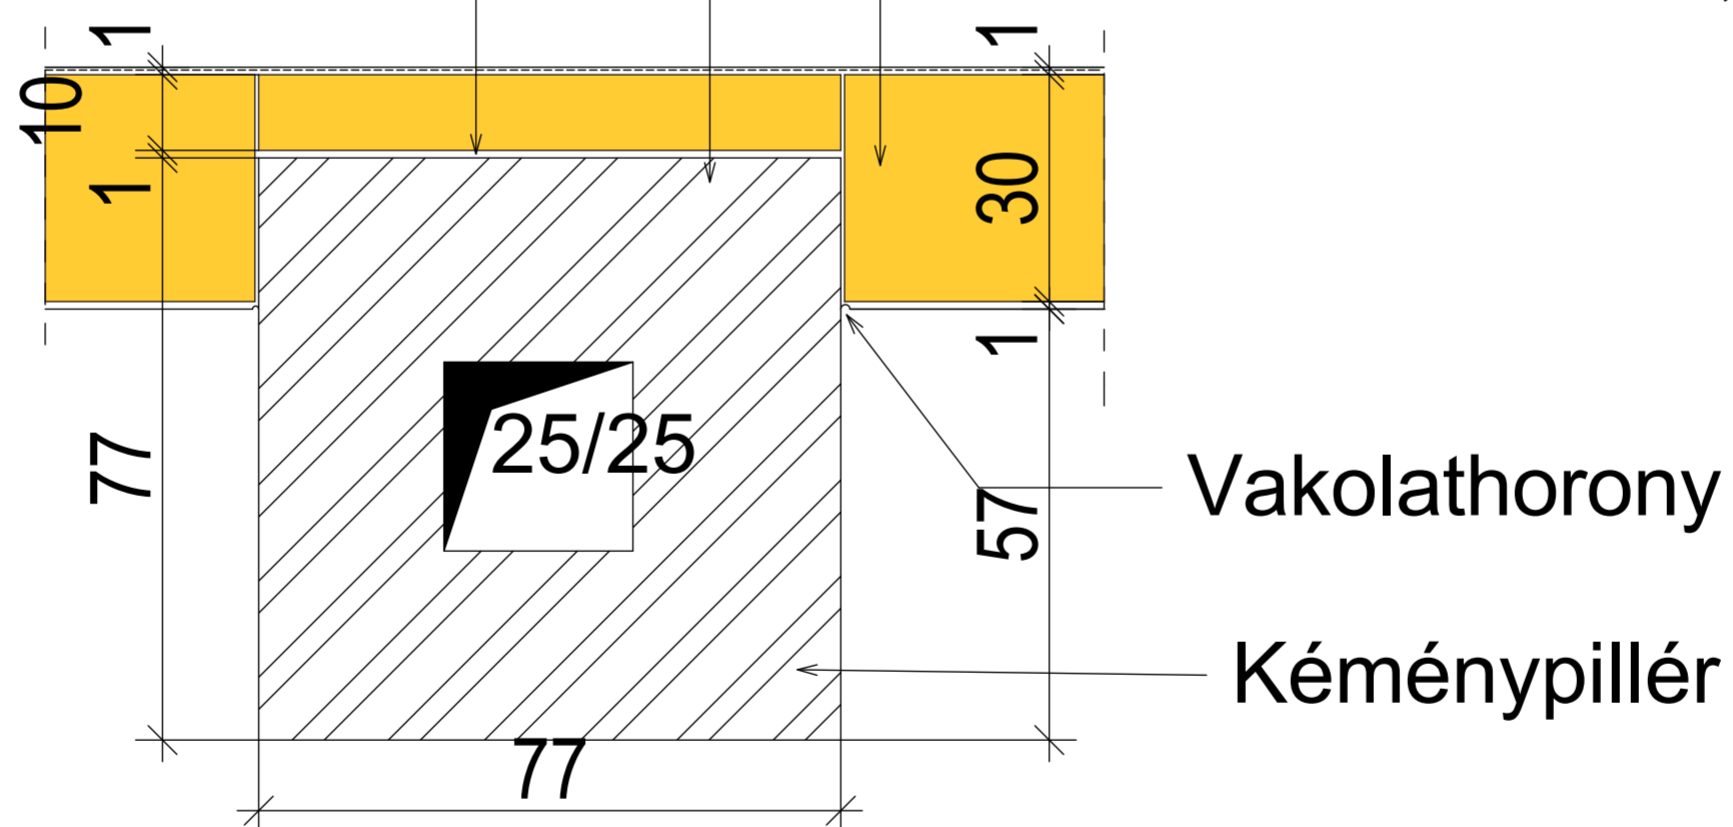

Vakolathorony

Kéménypillér

21.

Falazott kémény belső térben,
dísztéglakandallókémény

22.