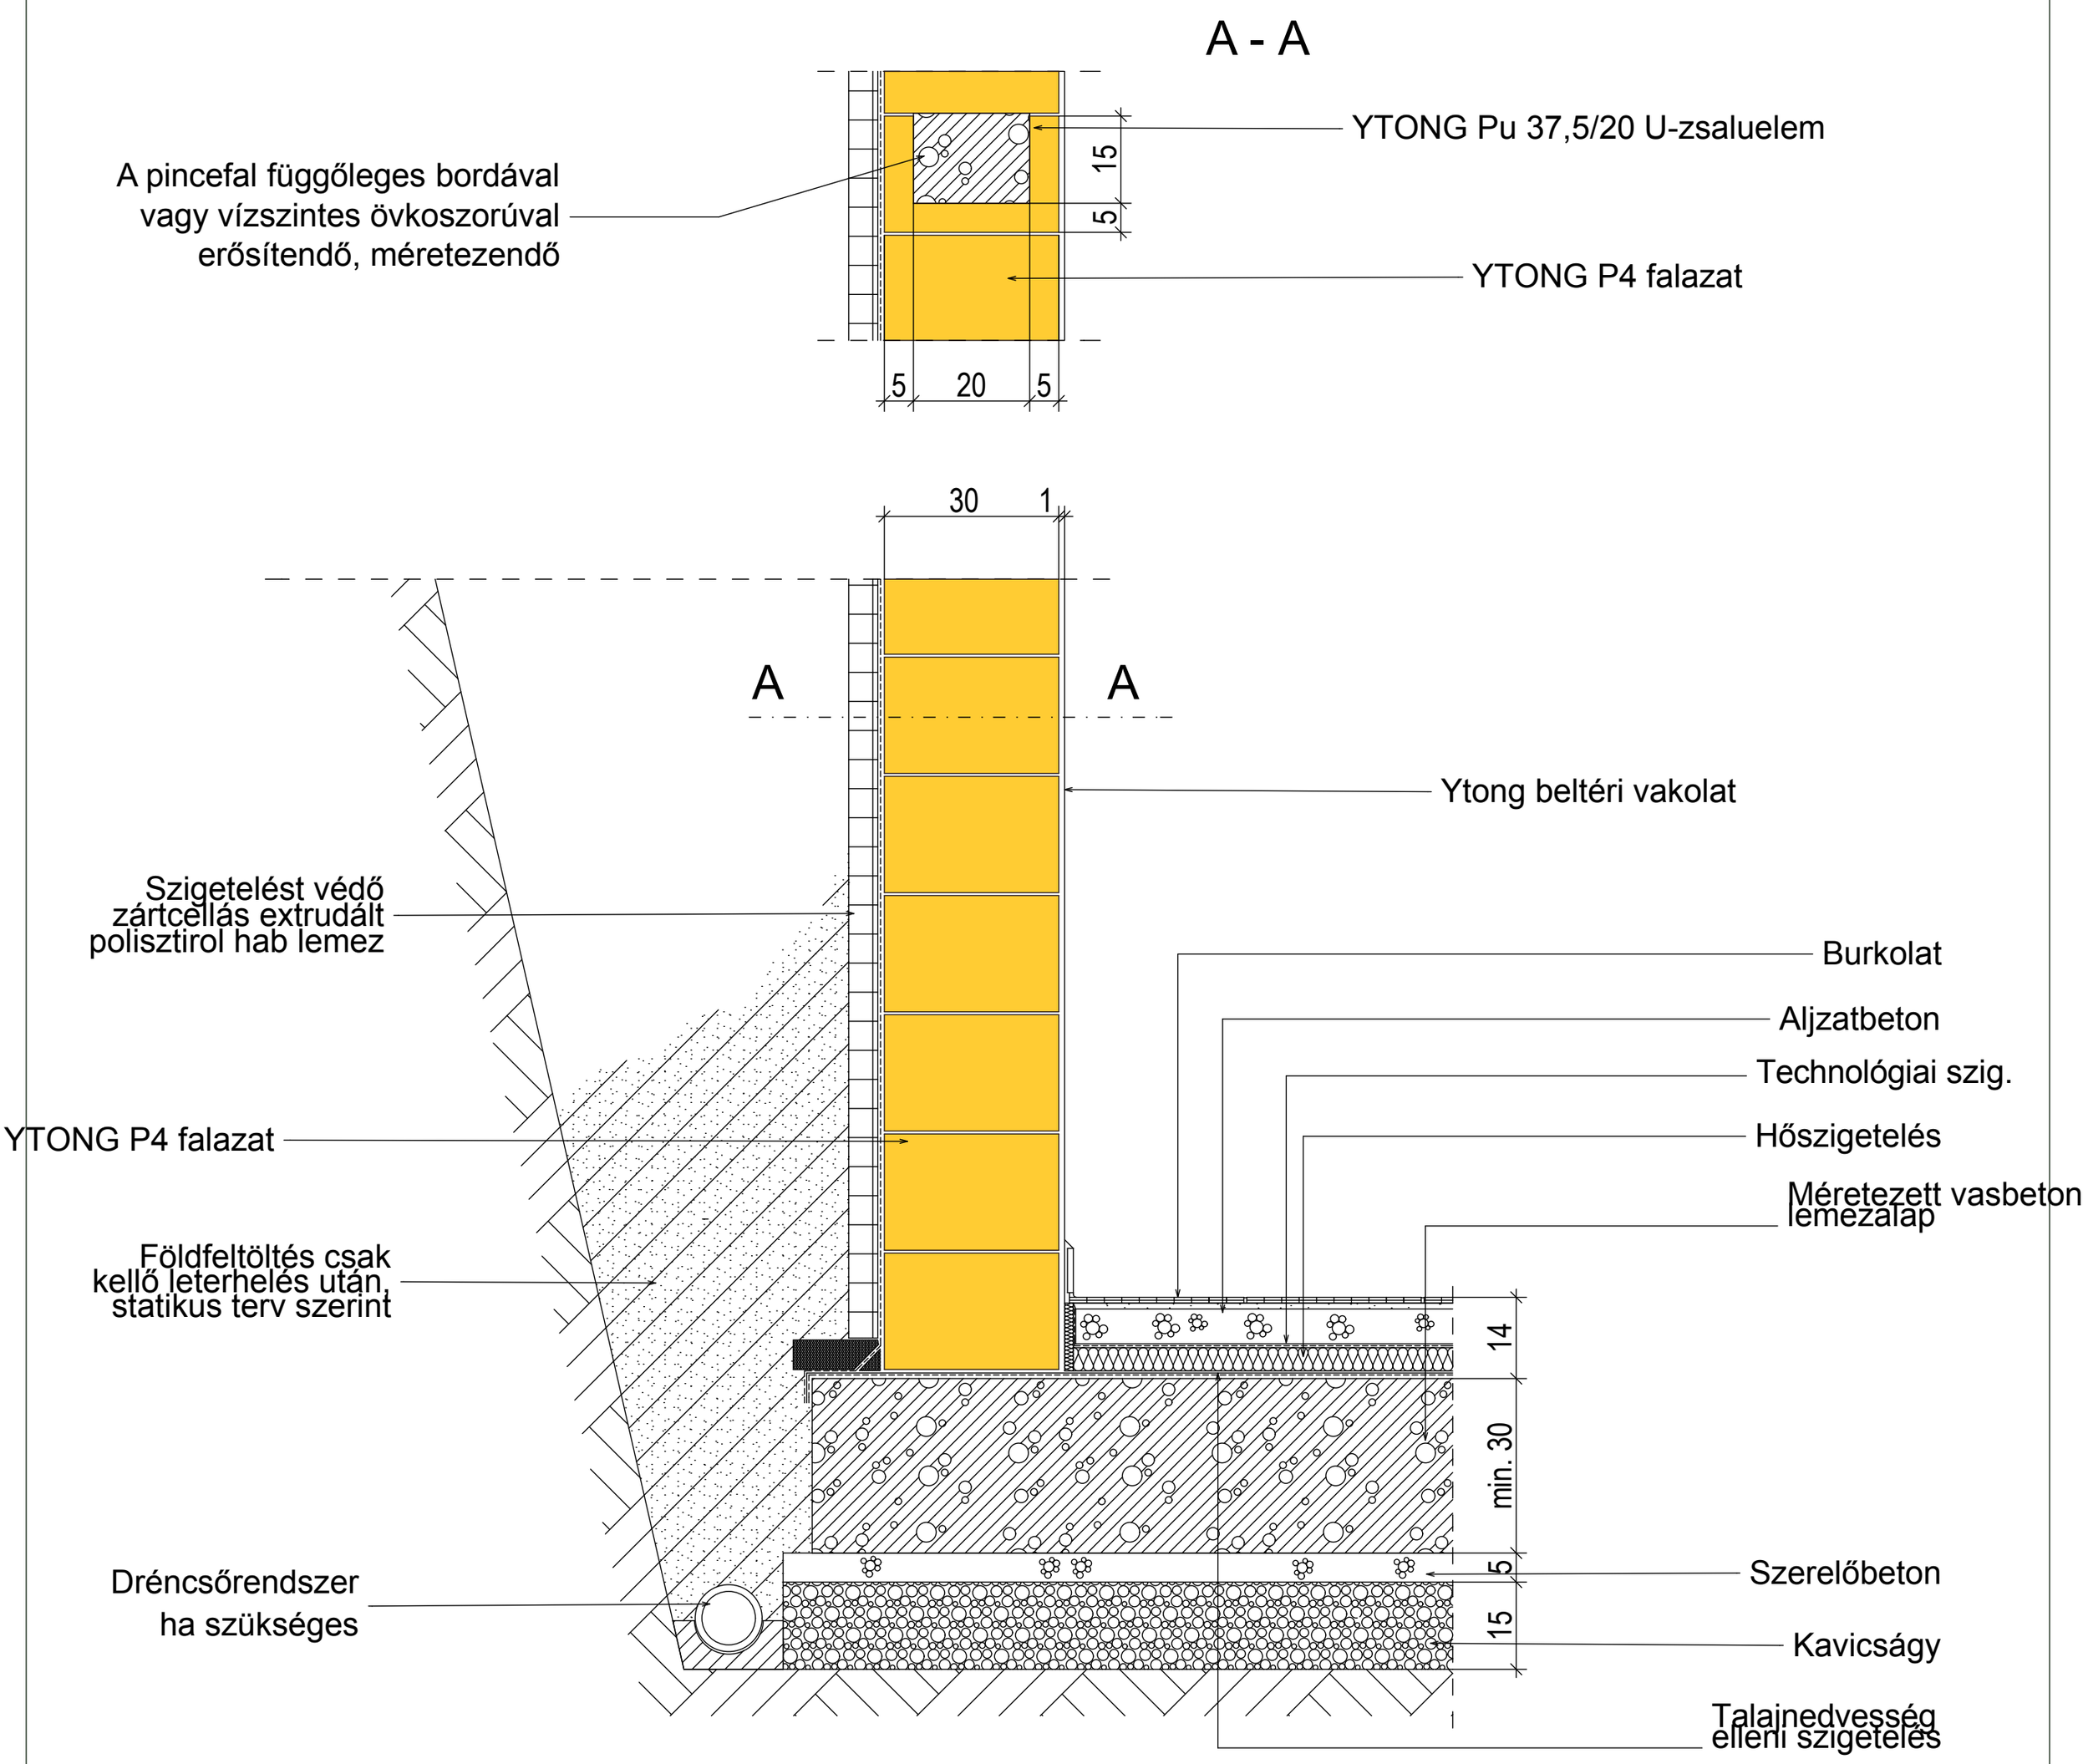

34. Pincefal P4-0.6/30-as elemekkel, talajnedvesség elleni falszigeteléssel, szigetelést védő réteggel