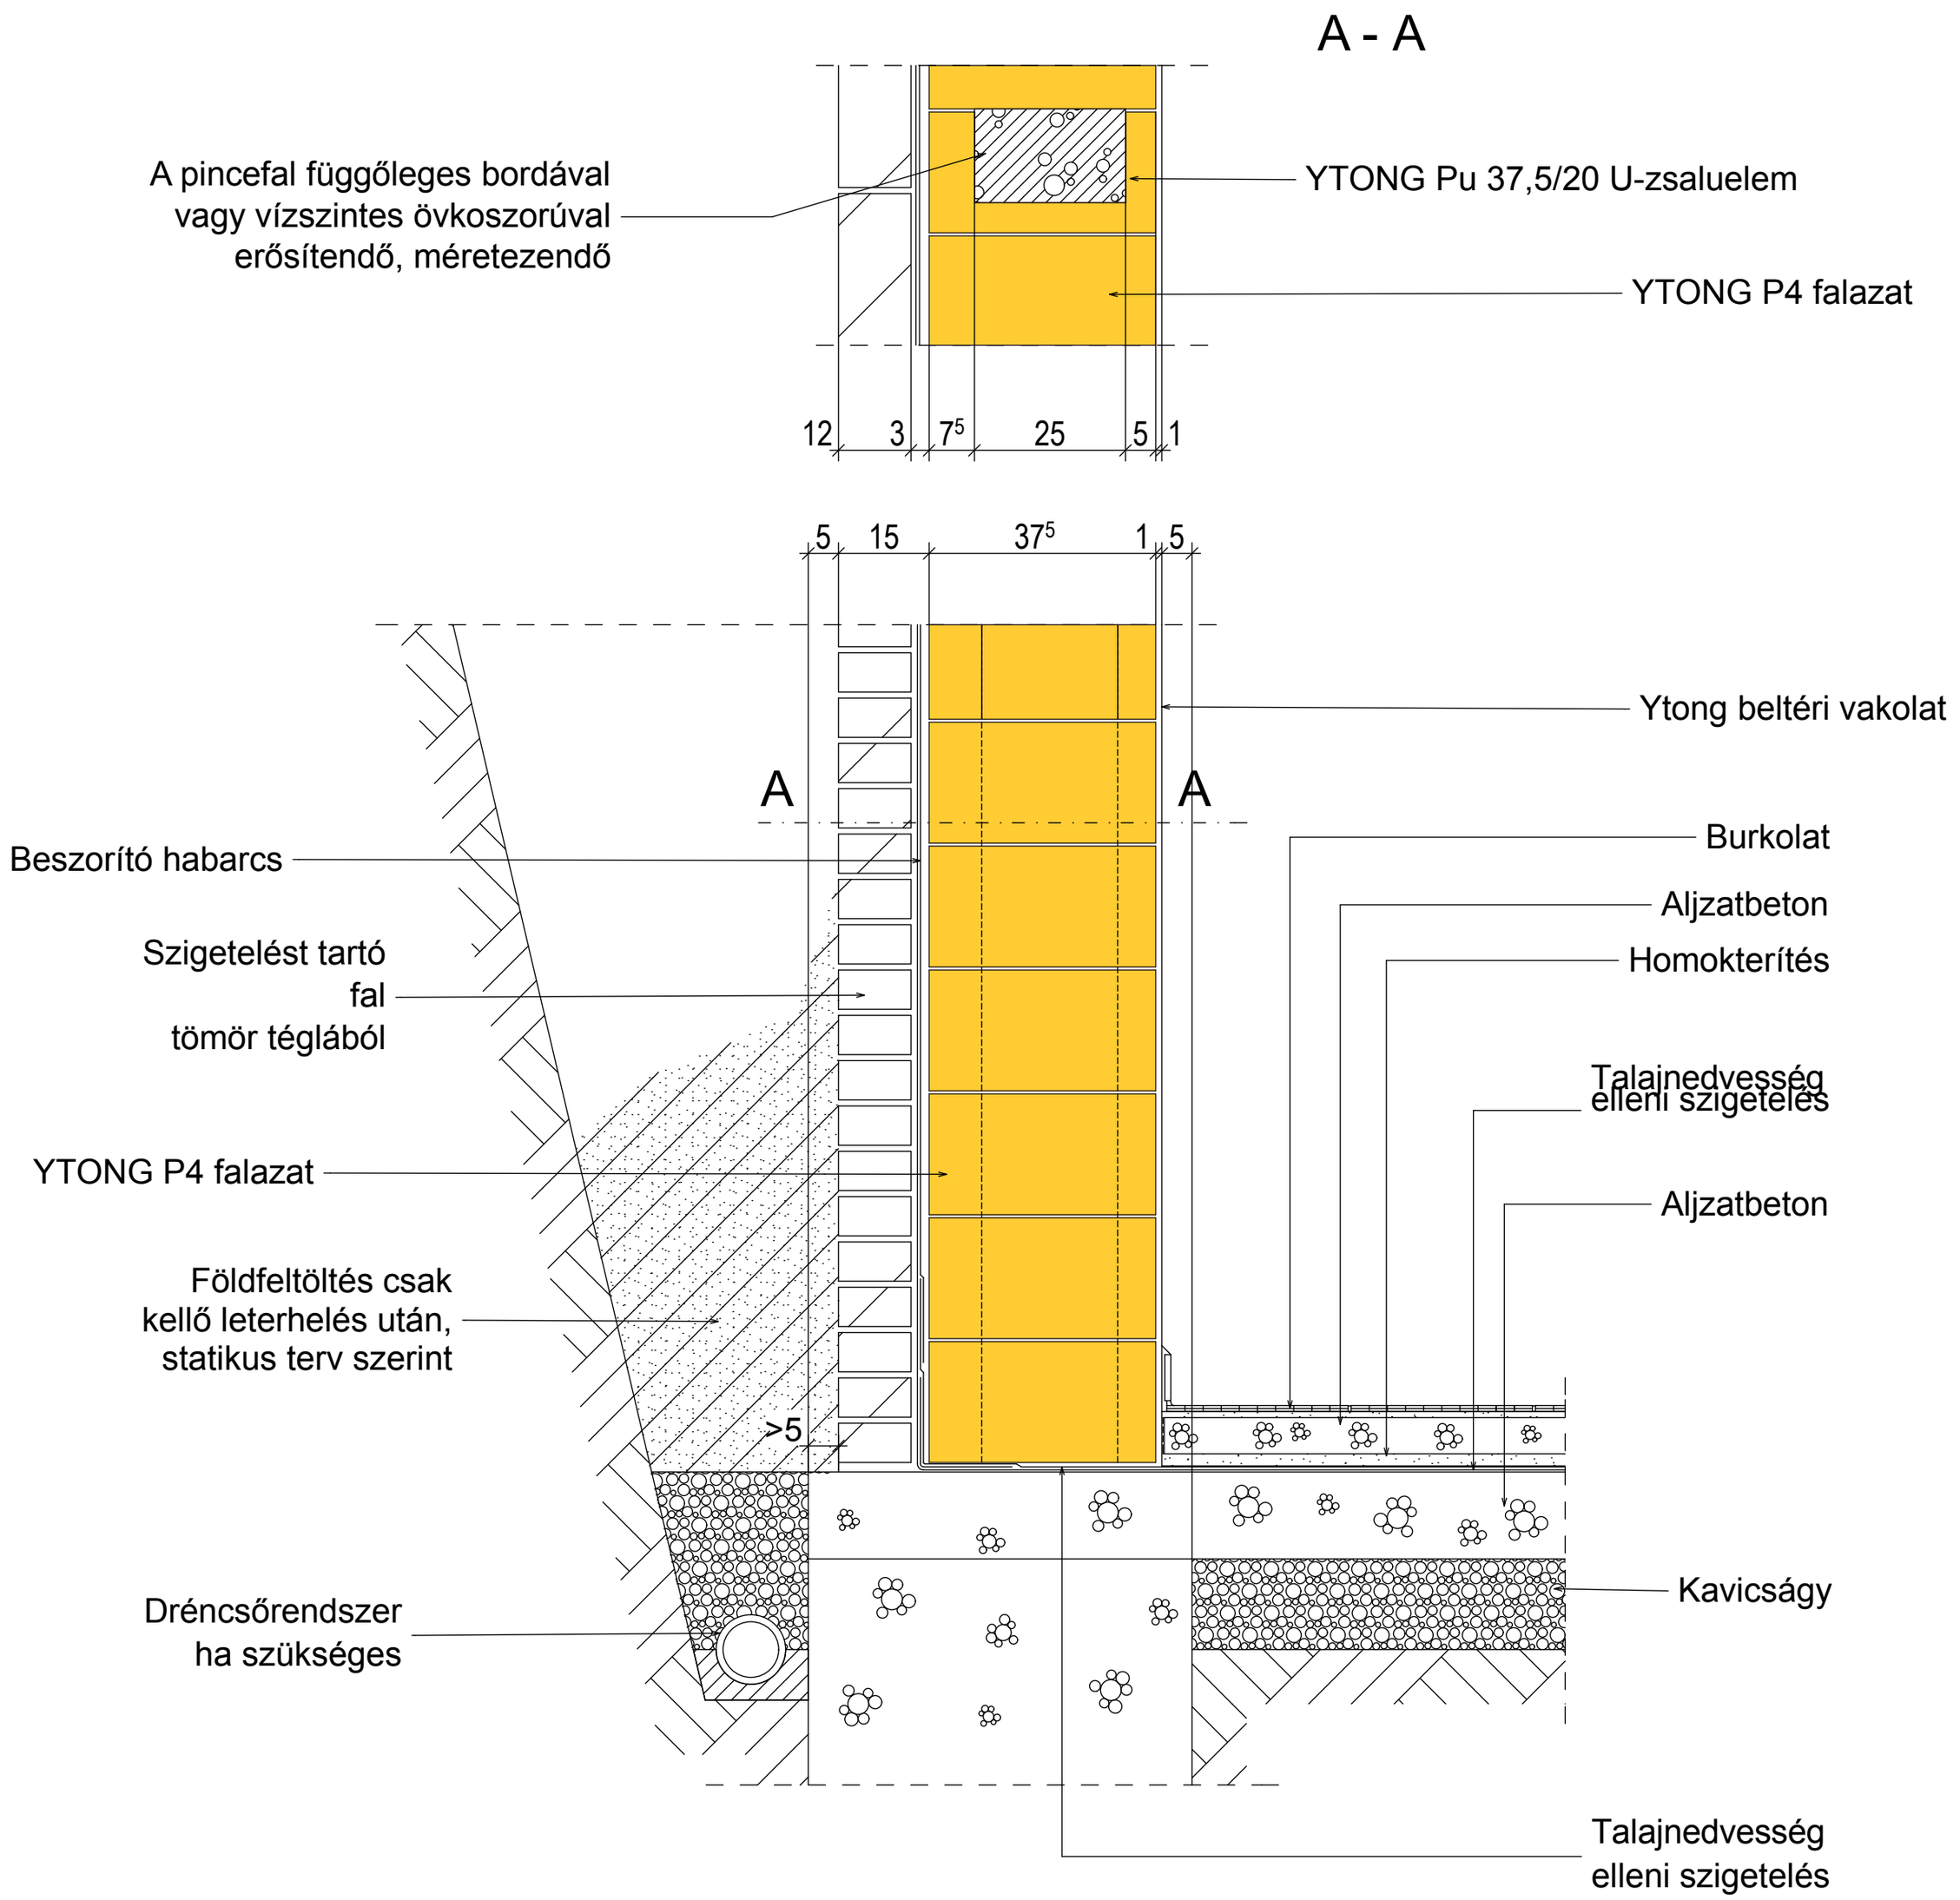

35. Pincefal P4-0.6/37.5-ös elemekkel, bitumenes vastaglemez talajnedvesség elleni teknőszigeteléssel