

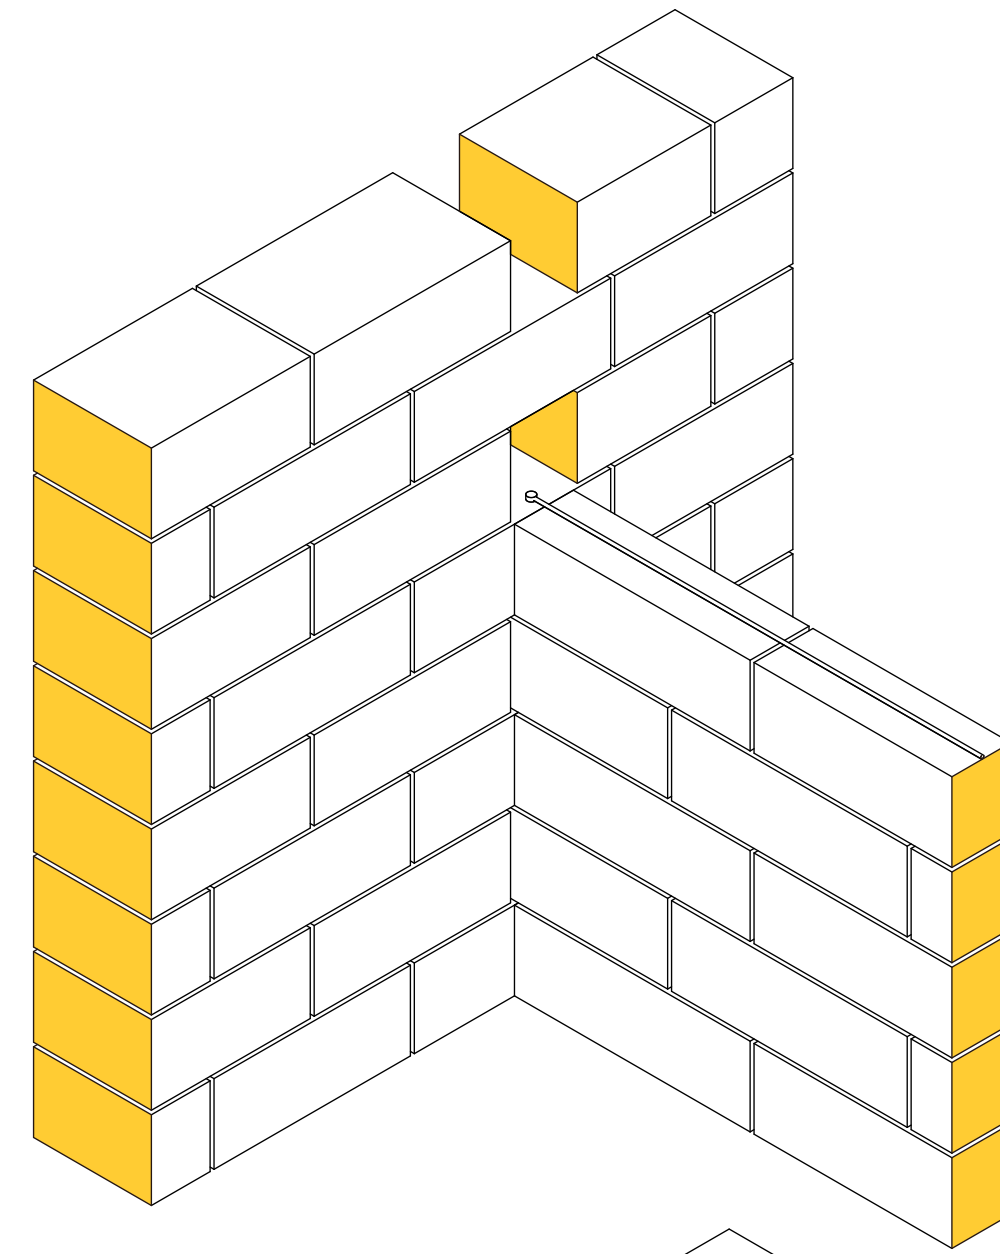
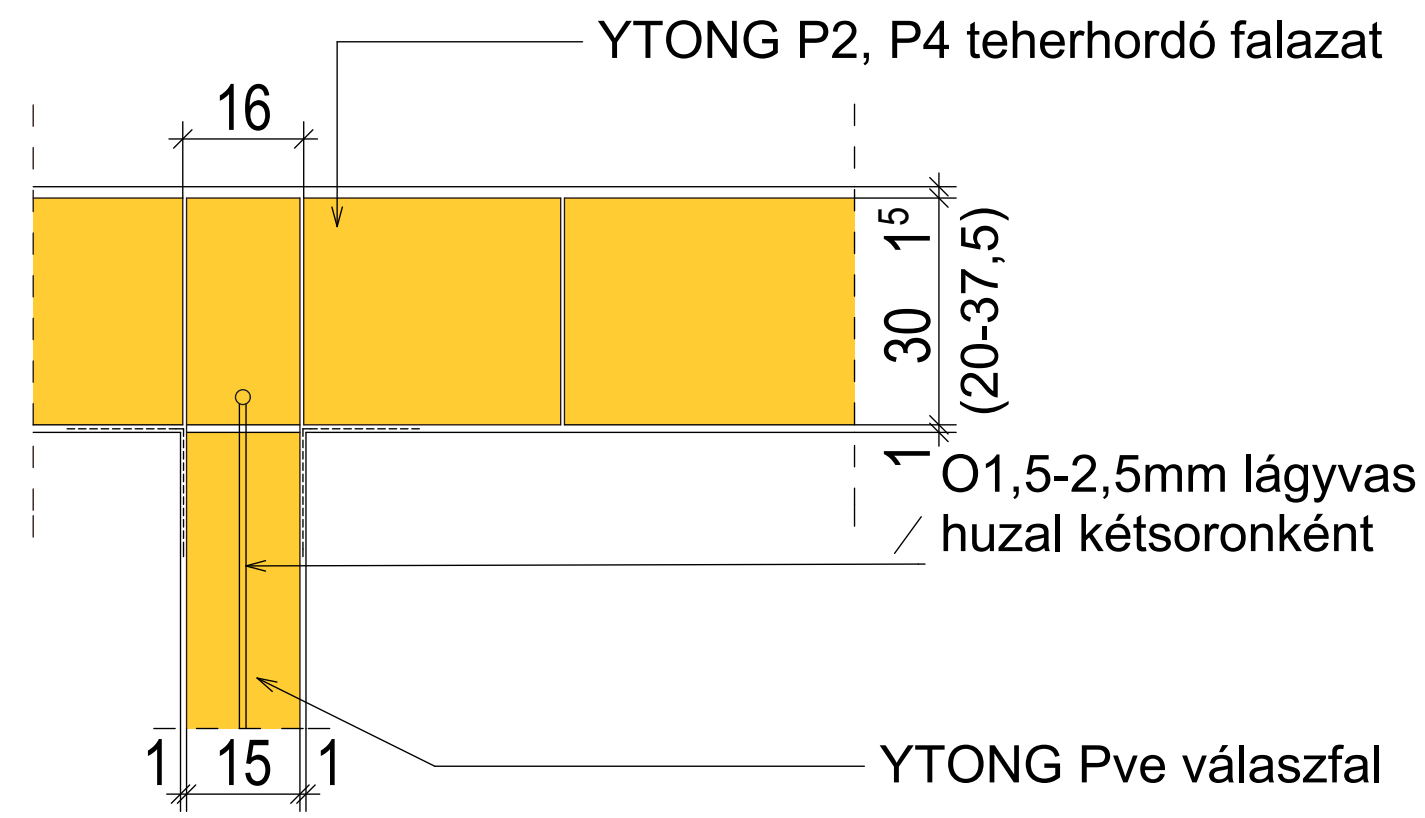





Falbekötéssel

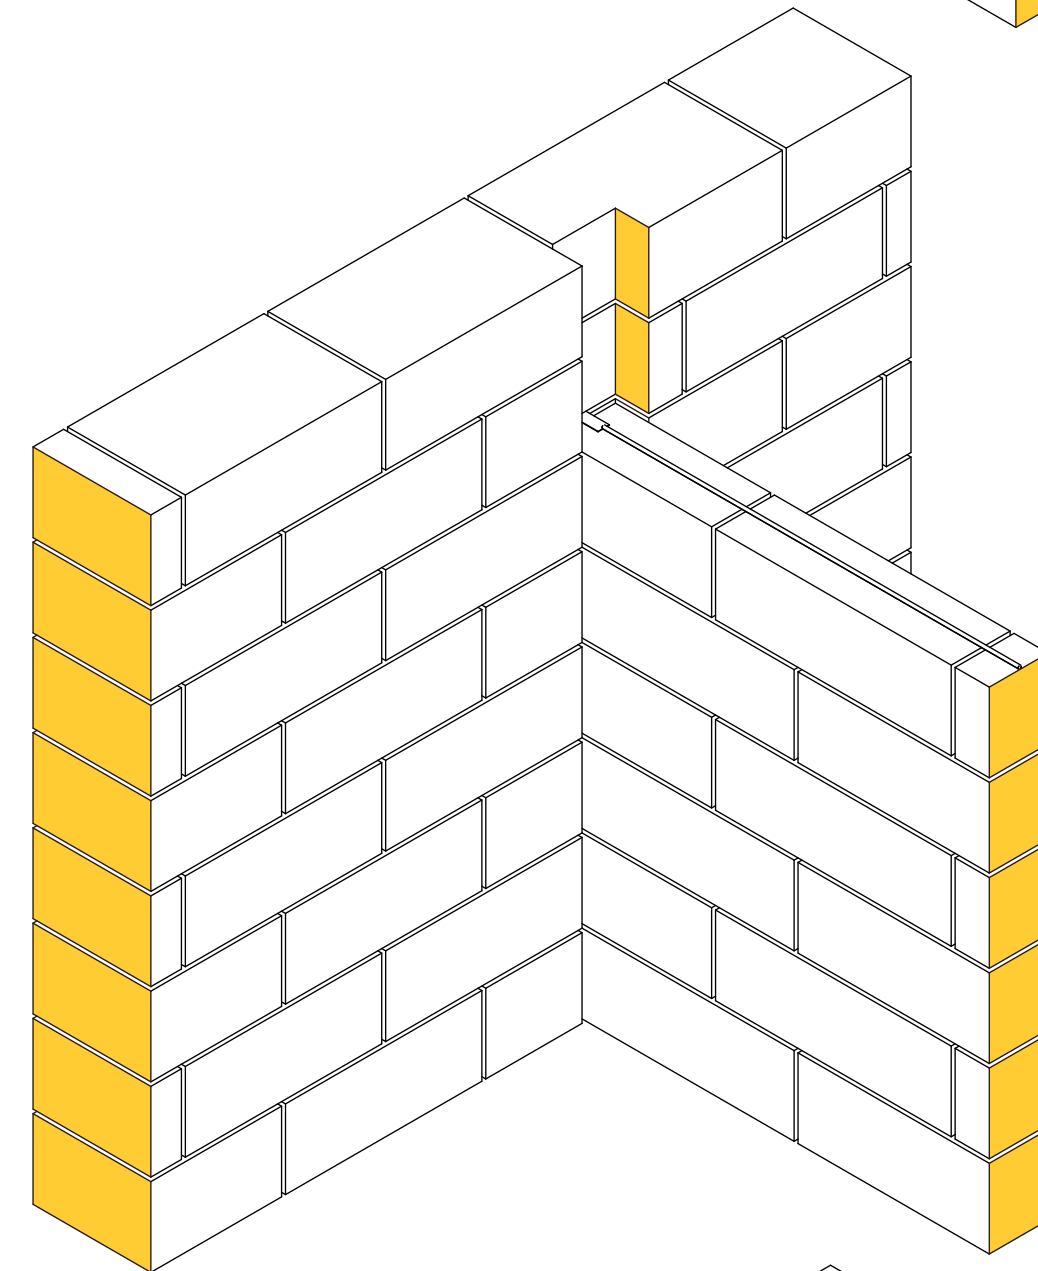

Falhoronnyal

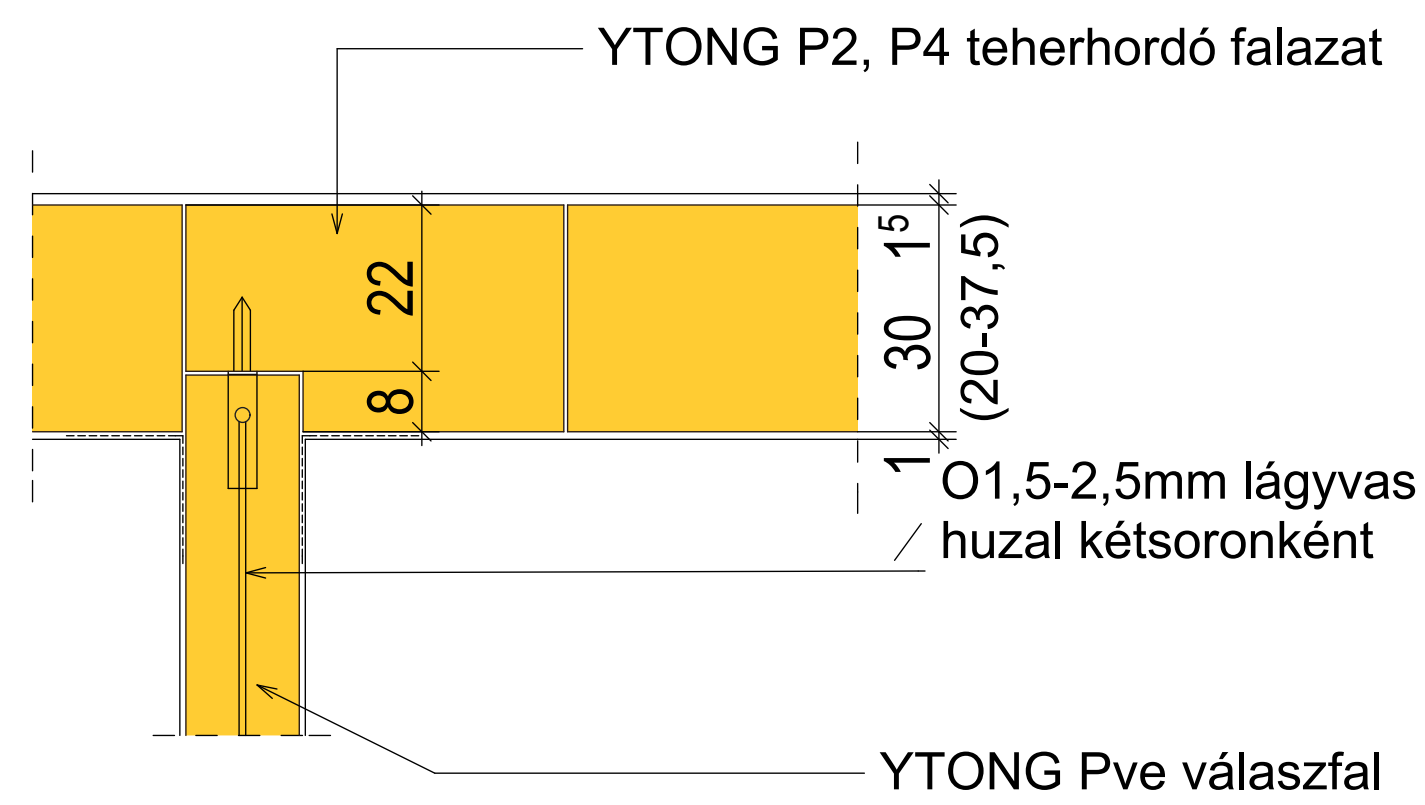

Tompa ütközéssel

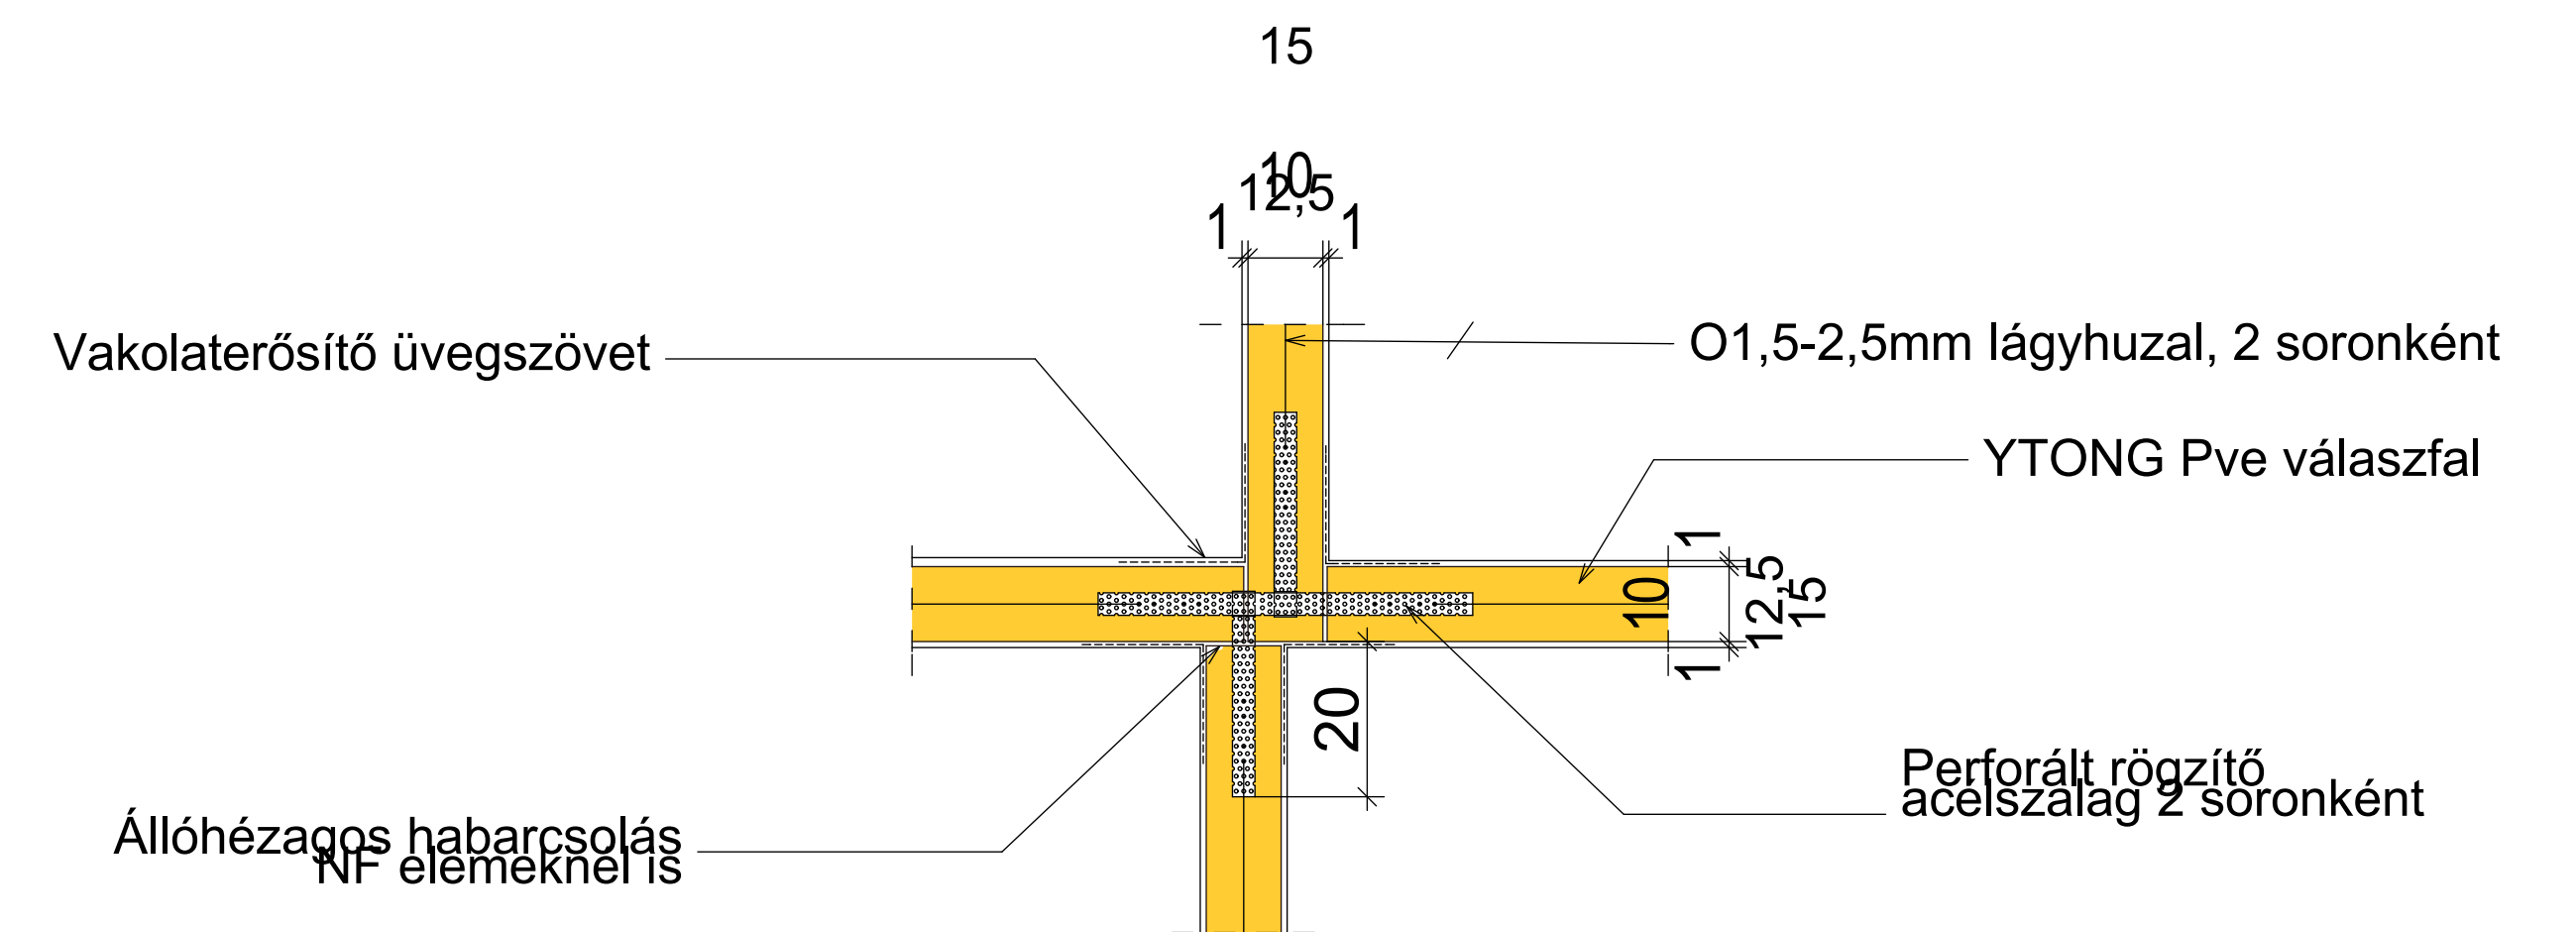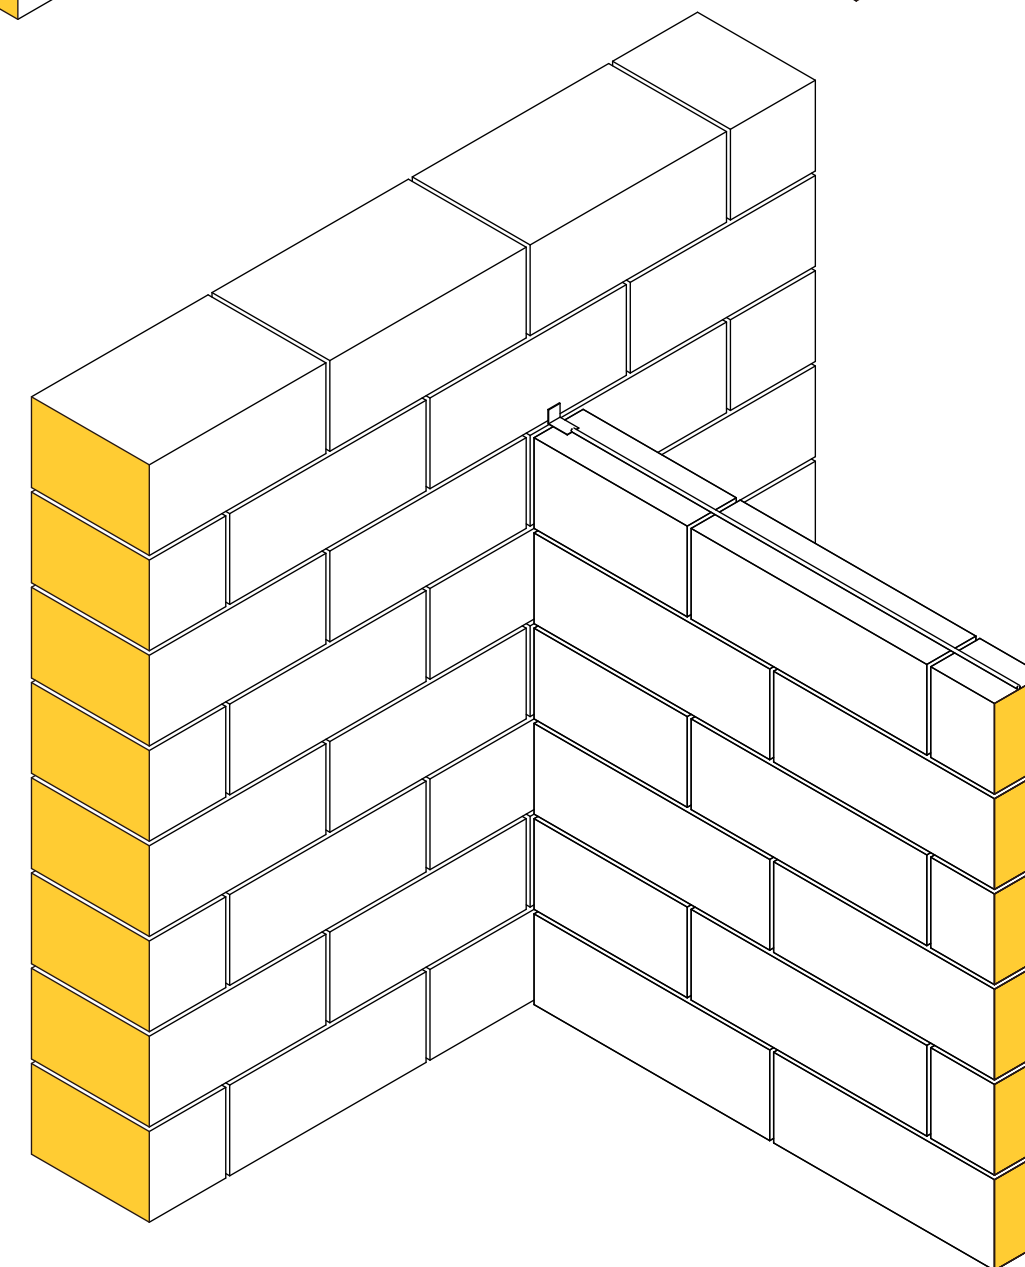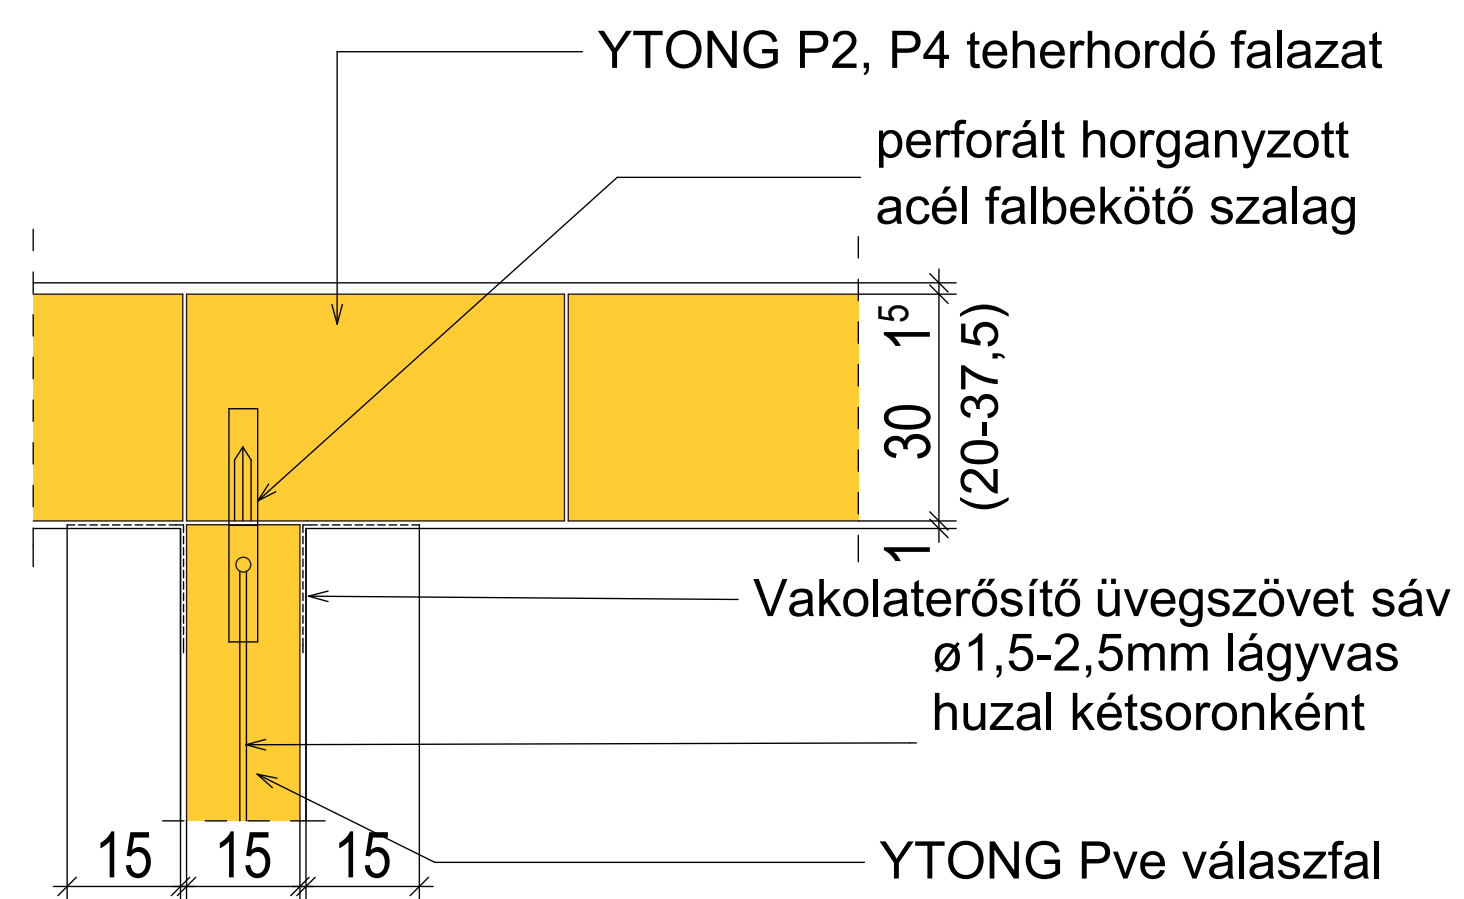

Szabályos falkötésbe nem rakható válaszfalak csatlakozása egymáshoz

vízszintes metszet

53. Válaszfal kapcsolata főfalhoz