
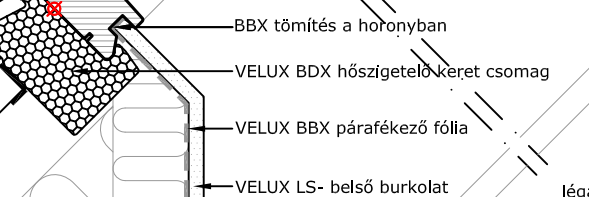



Tetőre merőleges nézet

A-A metszet
1:5


1:2.5

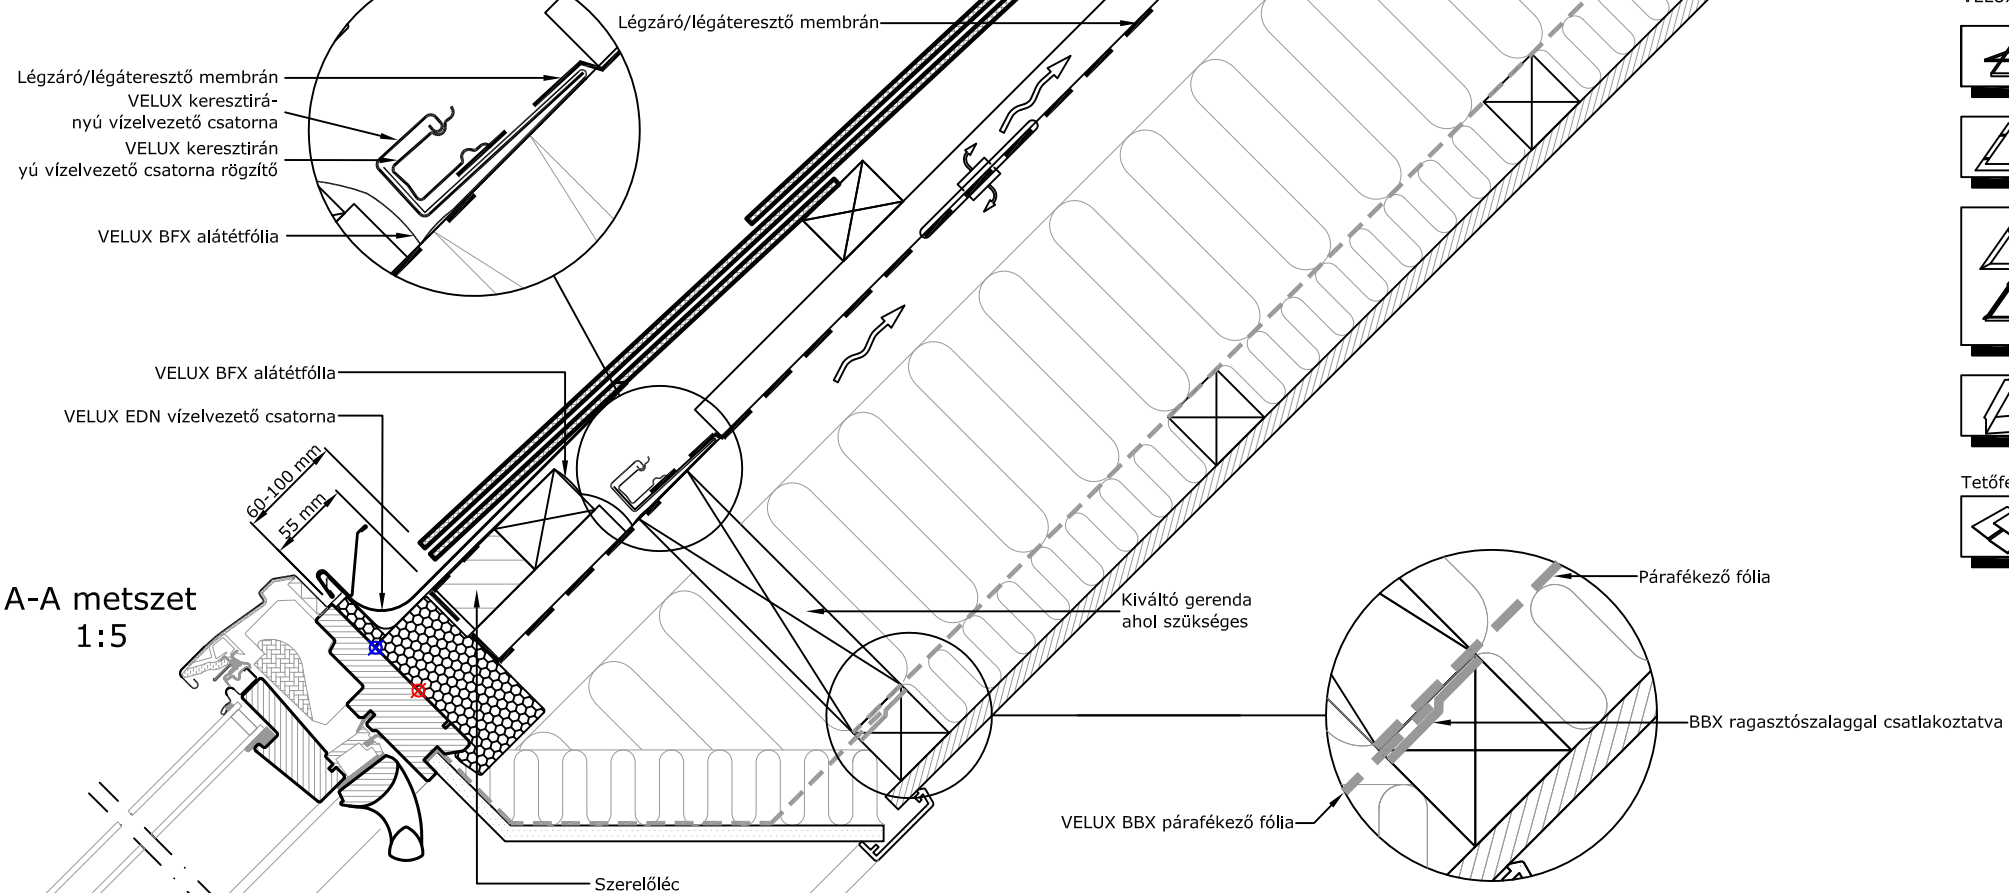

B-B metszet
1:5

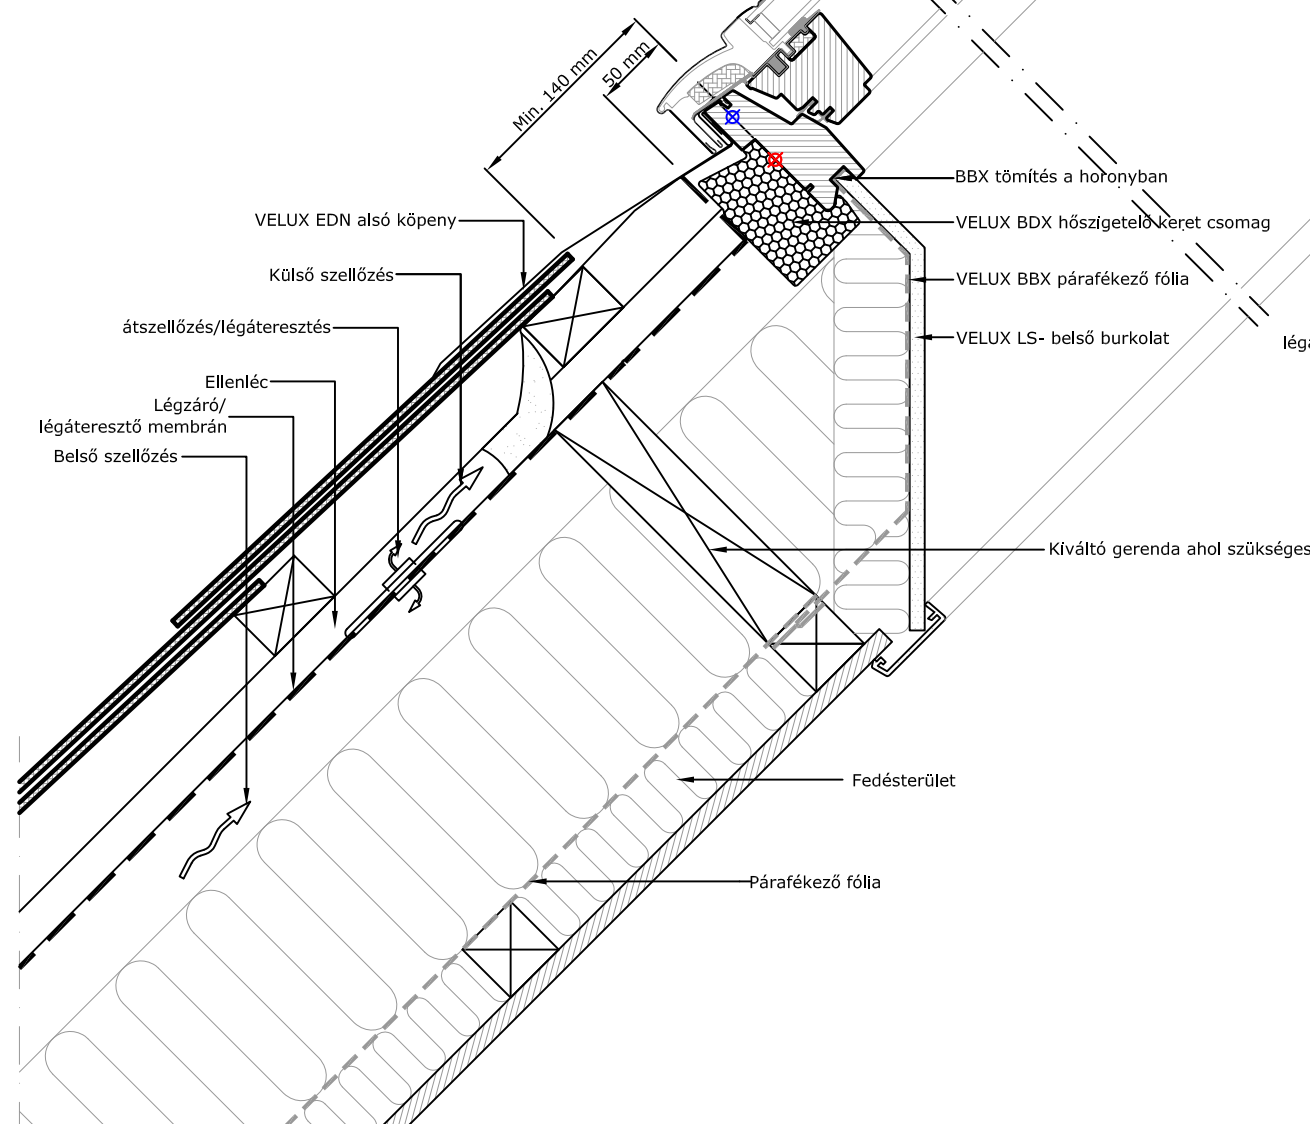

VELUX Termékek:

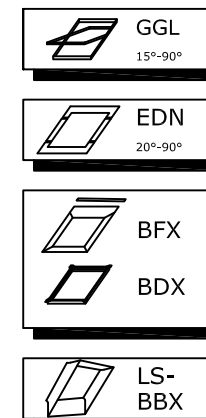

Tetőfedések:



© VELUX GROUP ® VELUX GROUP VELUX és VELUX logó bejegyzett védjegyek



VELUX Magyarország Kft.
H-1031 Budapest, Zsófia utca 1-3.

Jegyzet:
VELUX tetőablakok, burkolókeretek és beépítőtermékek szerelésekor be kell tartani a gyártói utasításokat és a hatályos építészeti és tűzvédelmi előírásokat.

VELUX GGL típusú tetőtérli ablak palafedésbe építve
VELUX BDX hőszigetelő keret és BFX alátétfólia gallér
VELUX LS- belső burkolat and vapour barrier collar BBX
VELUX EDN burkolókeret

Dátum 26.11.12	Fájl neve EDN-GGL-VAS-106-0214_HU.DWG	Rajz száma: 1/1
Minden méret mm-ben van megadva		

SCo