



Tetőre merőleges nézet

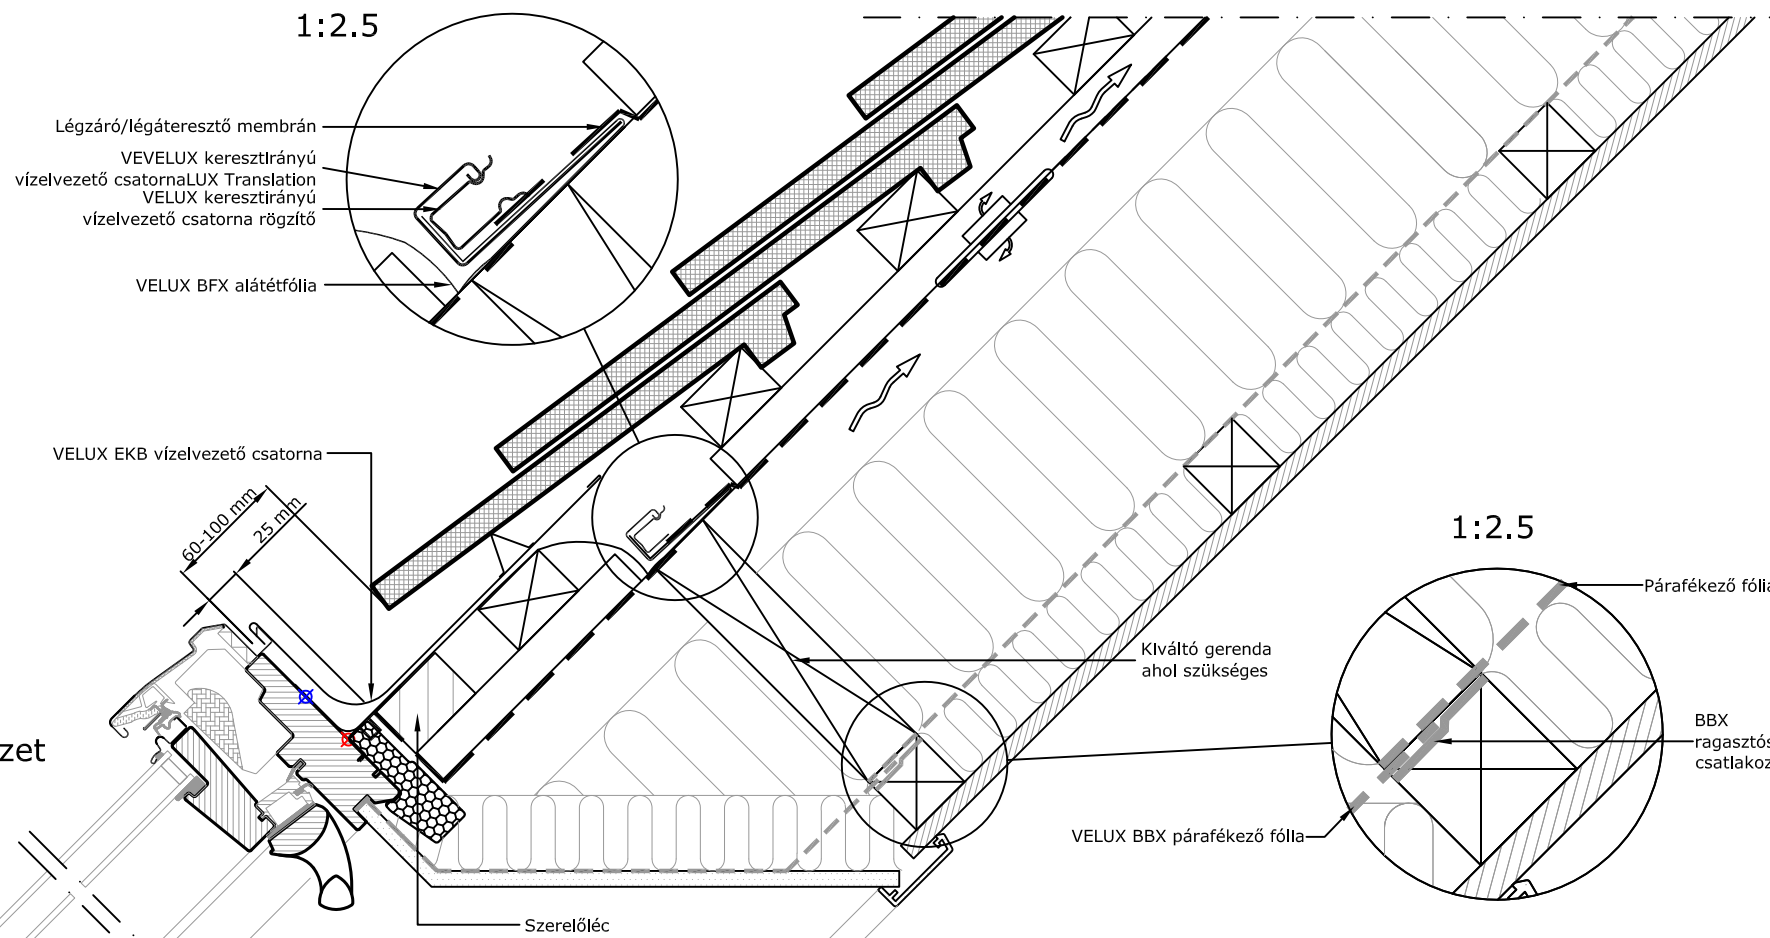


A-A metszet
1:5


1:2.5

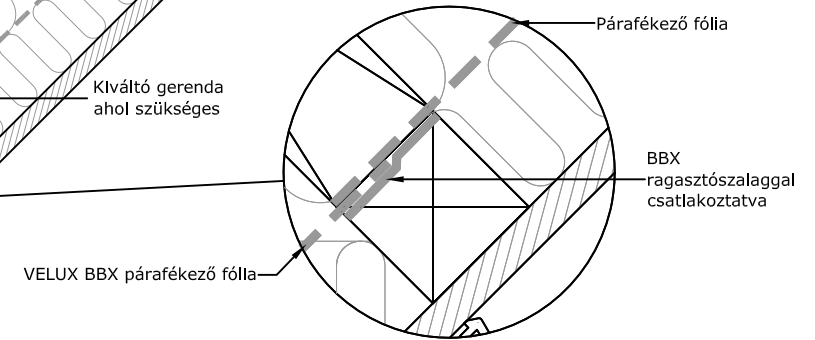

B-B metszet
1:5

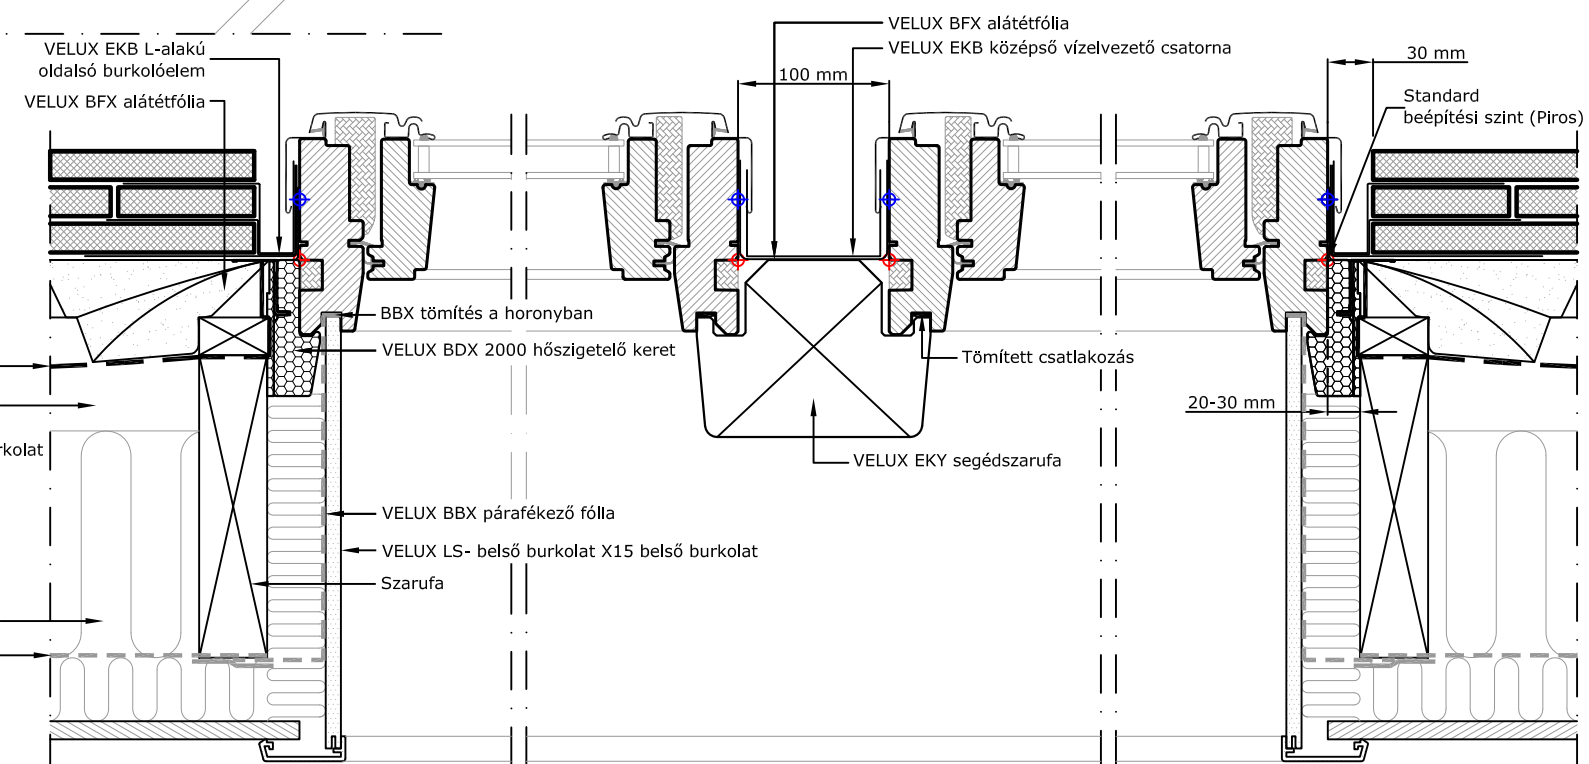

VELUX Termékek:

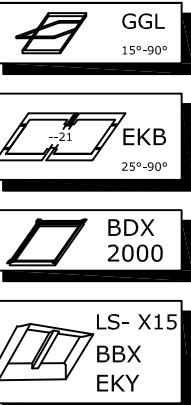

Tetőfedések:



*Hagyományos kettős hód farkú cserépfedés

© VELUX GROUP ® VELUX GROUP VELUX és VELUX logó bejegyzett védjegyek



VELUX Magyarország Kft.
H-1031 Budapest, Zsófia utca 1-3.

Jegyzet:
VELUX tetőablakok, burkolókeretek és beépítőtermékek szerelésekor be kell tartani a gyártói utasításokat és a hatályos építészeti és tűzvédelmi előírásokat.

VELUX GGL típusú tetőtéri ablak zsindefedésbe építve
VELUX BDX 2000 hőszigetelő keret
VELUX EKB burkolókeret, VELUX belső burkolat LS- X15
VELUX BBX párafékező fólia gallér + VELUX EKY segédstrarufa

Dátum: 27.02.2013	Fájl neve: EKB-GGL-XXX-0213_HB.DWG	Rajz száma: 1/1
--------------------------	--	---------------------------

SCo