


3. KVH (Konstruktionsvollholz) műszárított hosszoldott, gyalult, szerkezeti fa, C24
28. Páraáteresztő, szélzáró és vízzáró alátétfedés-ISOCELL Omega
42. Duzzadószalag (pl. ISOCELL-BG1)
46. FUNDERMAX, MAX EXTERIOR homlokzatburkolati rendszer
57. M 14X120 csavar+menetes hüvely
77. Deszkaváz fa homlokzatburkolat alá-gyalult, 2/14cm
84. Gyengén habosodó poliuretán hab

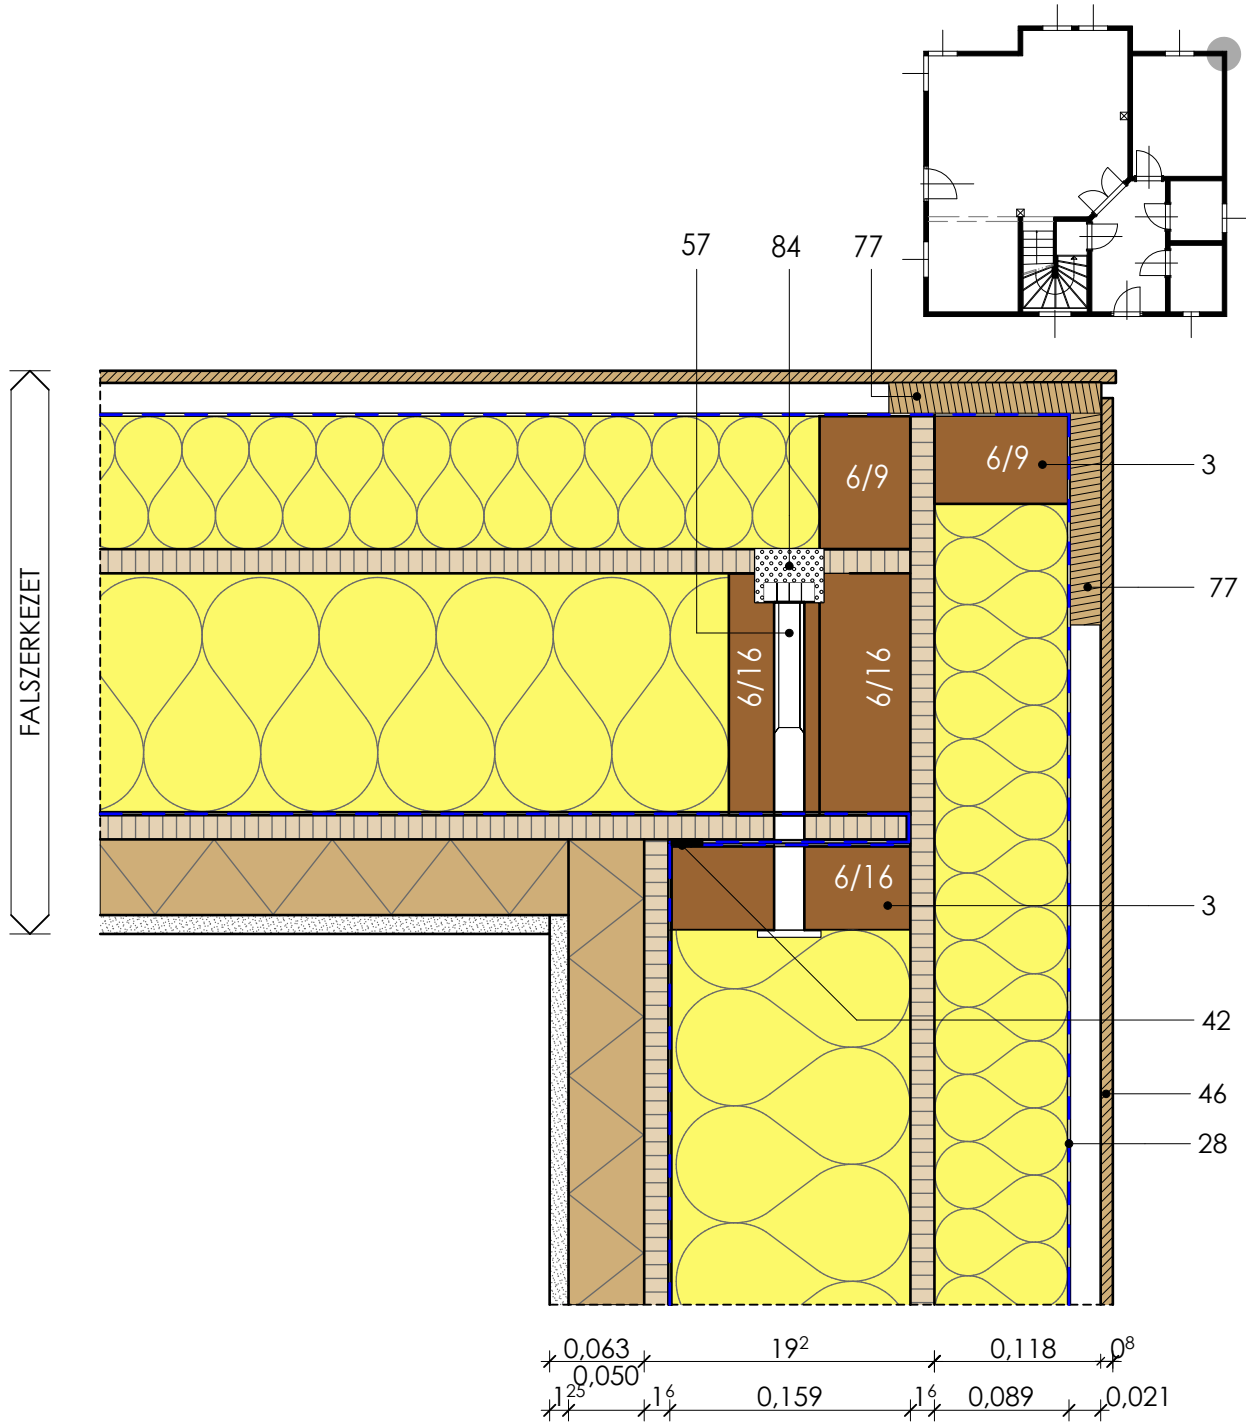

POZITÍV FALSAROK
 átszellőztetett homlokzatnál
 M= 1:5

Azonosító:
CS 28
 2014-9