


3. KVH (Konstrukciós vöhlholz) műszárított hosszított, gyalult, szerkezeti fa, C24
4. Ásványgyapot hőszigetelő filc (pl. ISOVER MULTI-KOMFORT Passzív Ház filc)
5. Párazáró réteg-Aristop VAP-LDPE
7. Tűzgátló gipszkarton-Rigips
13. Lécezés-lucfenyő 30/50 mm vagy 50/50mm -62,5 cm-enként
25. Ellenléc-lucfenyő, 50/50mm vagy 40/80mm
26. Betoncserép-Terran
27. Tetőléc-méretezés szerint, legalább 30/50mm
28. Páraáteresztő, szélzáró és vízzáró alátétfedés-ISOCELL Omega

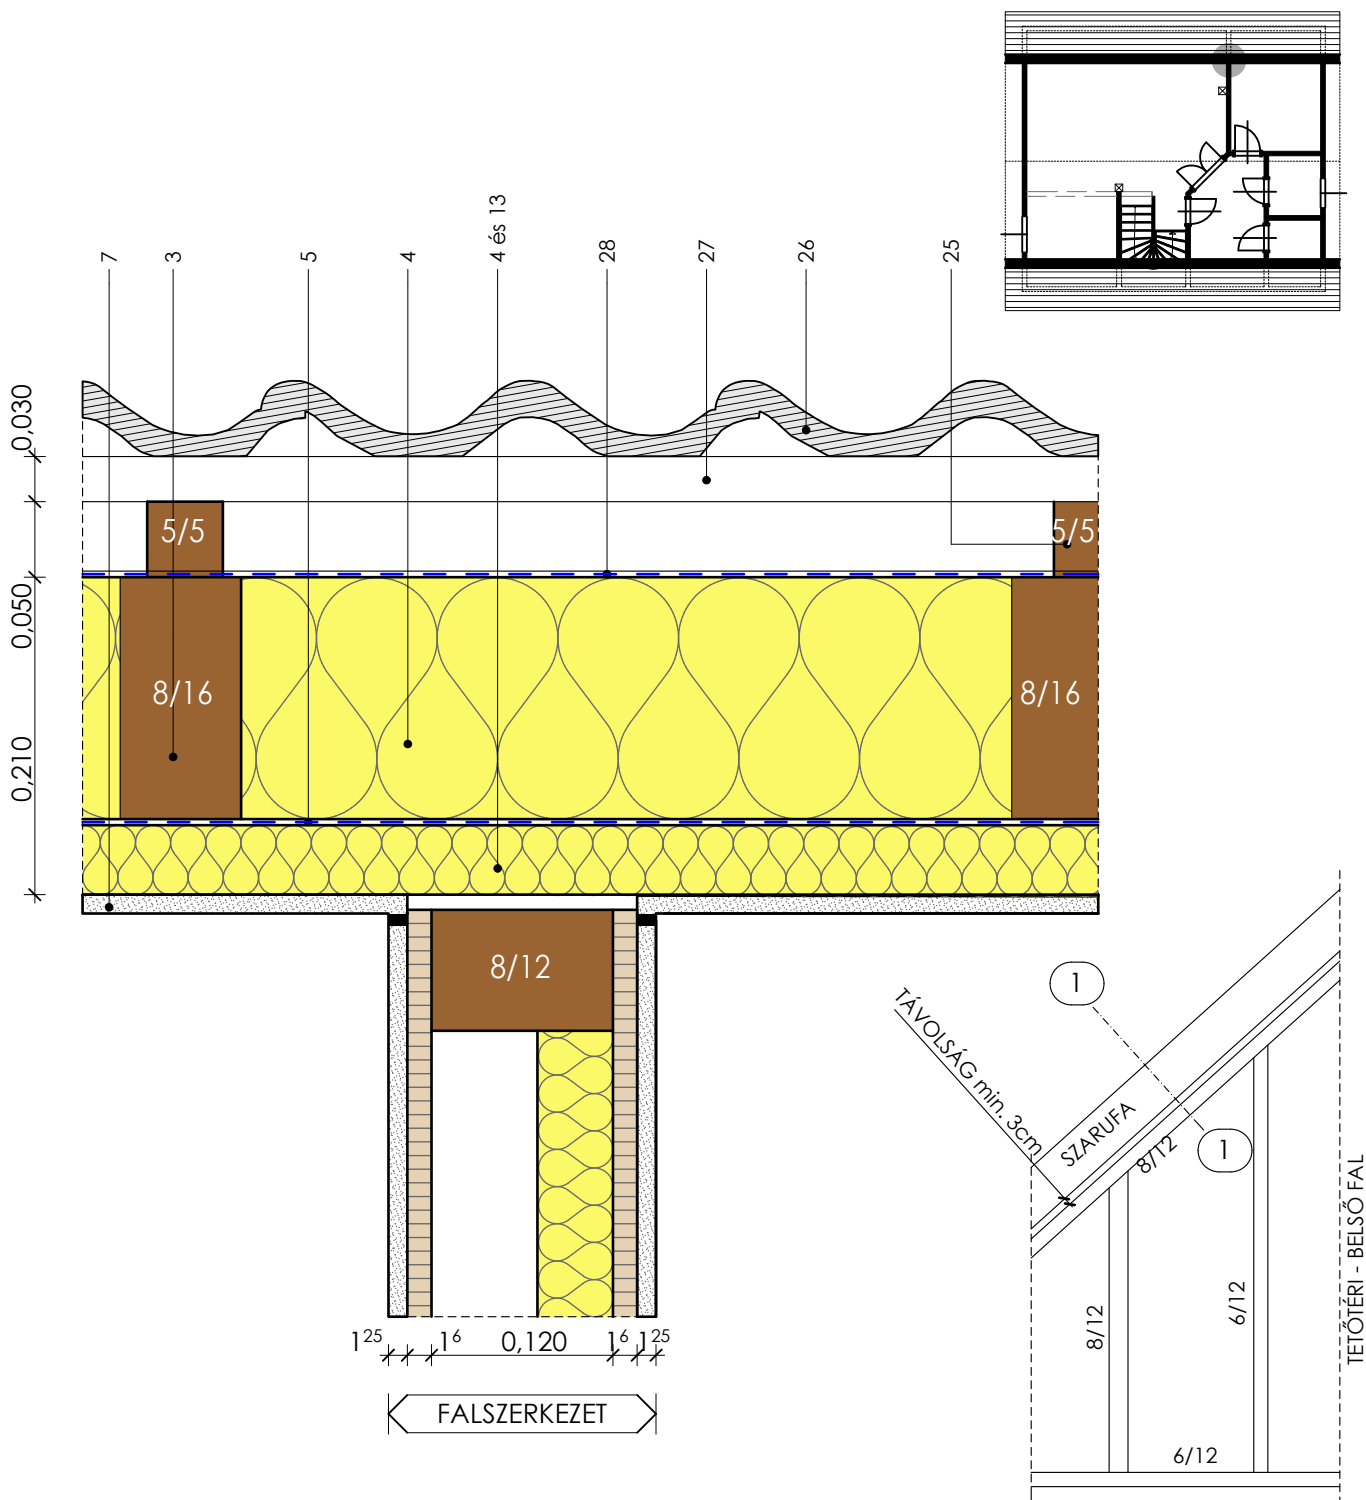

TETŐTÉRI FERDE TÉRELHATÁROLÓ SZERKEZET
és tetőtéri válaszfal találkozására
M= 1:5

Azonosító:
CS 31
2014-9