



Tetőre merőleges nézet

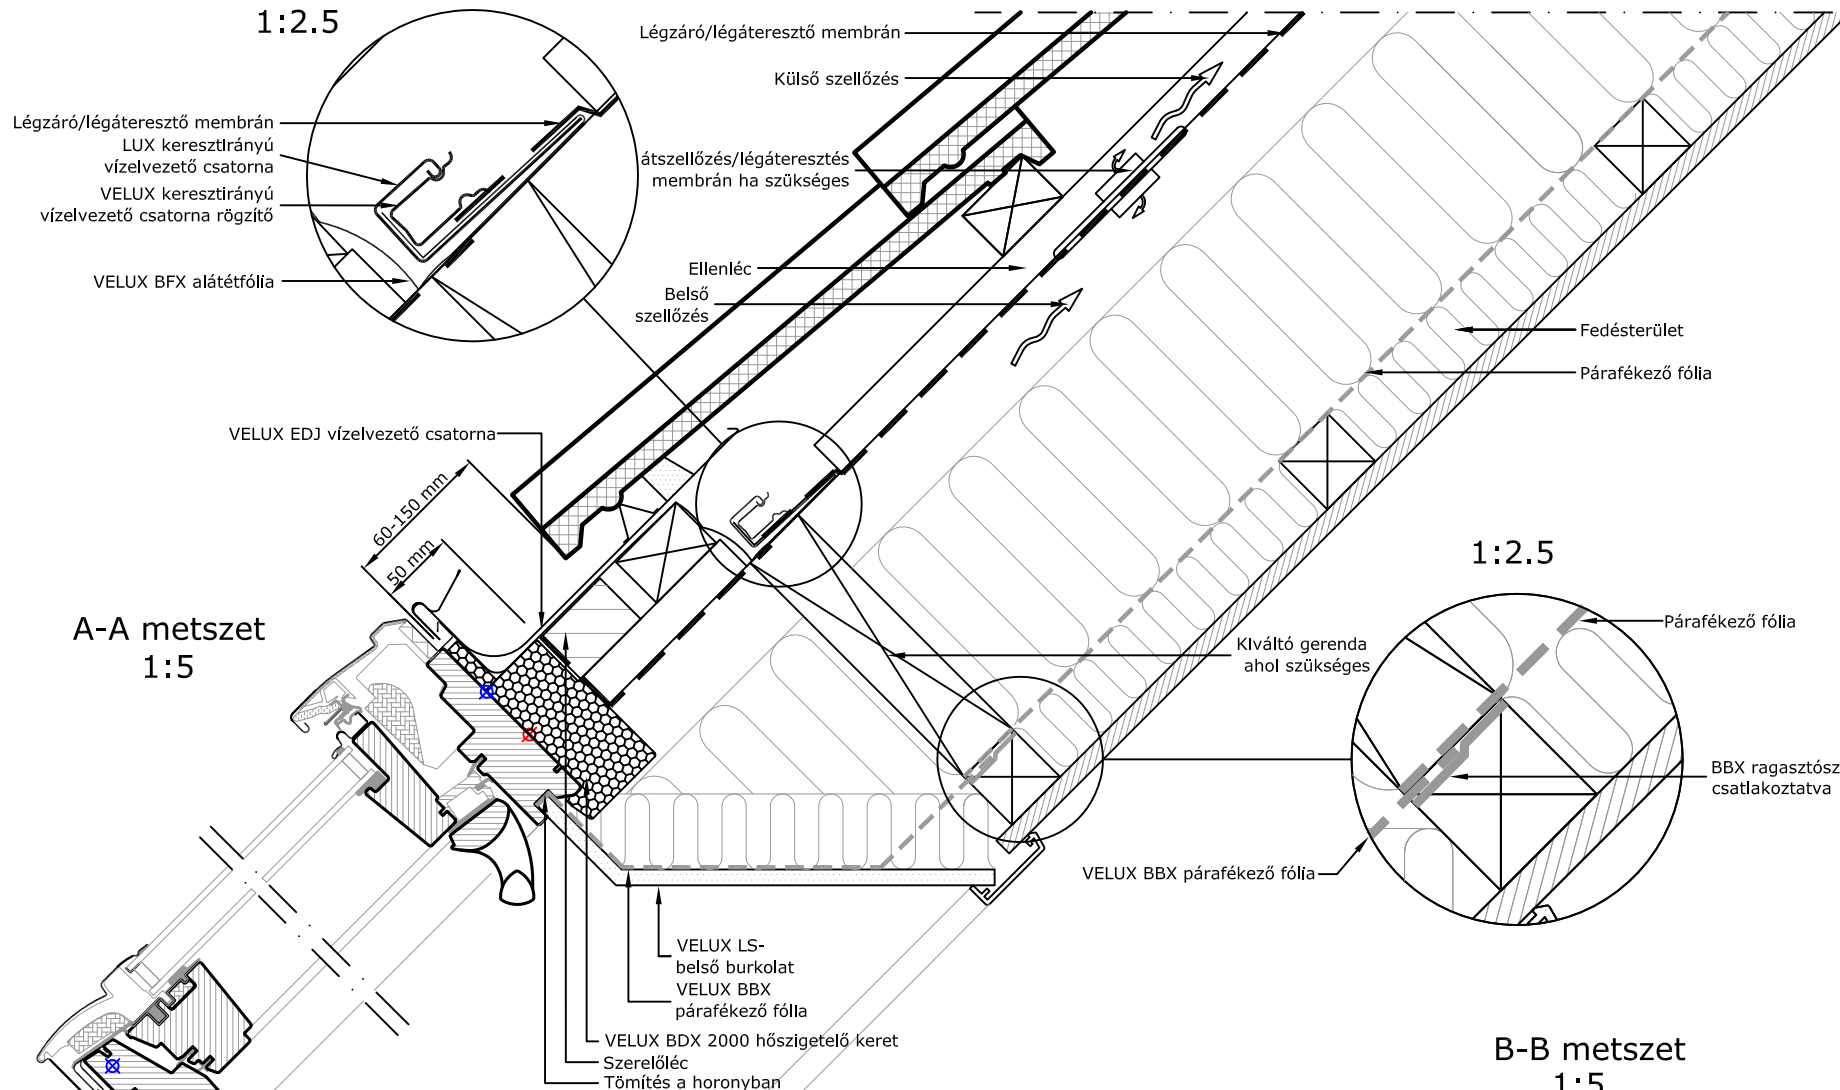


A-A metszet 1:5

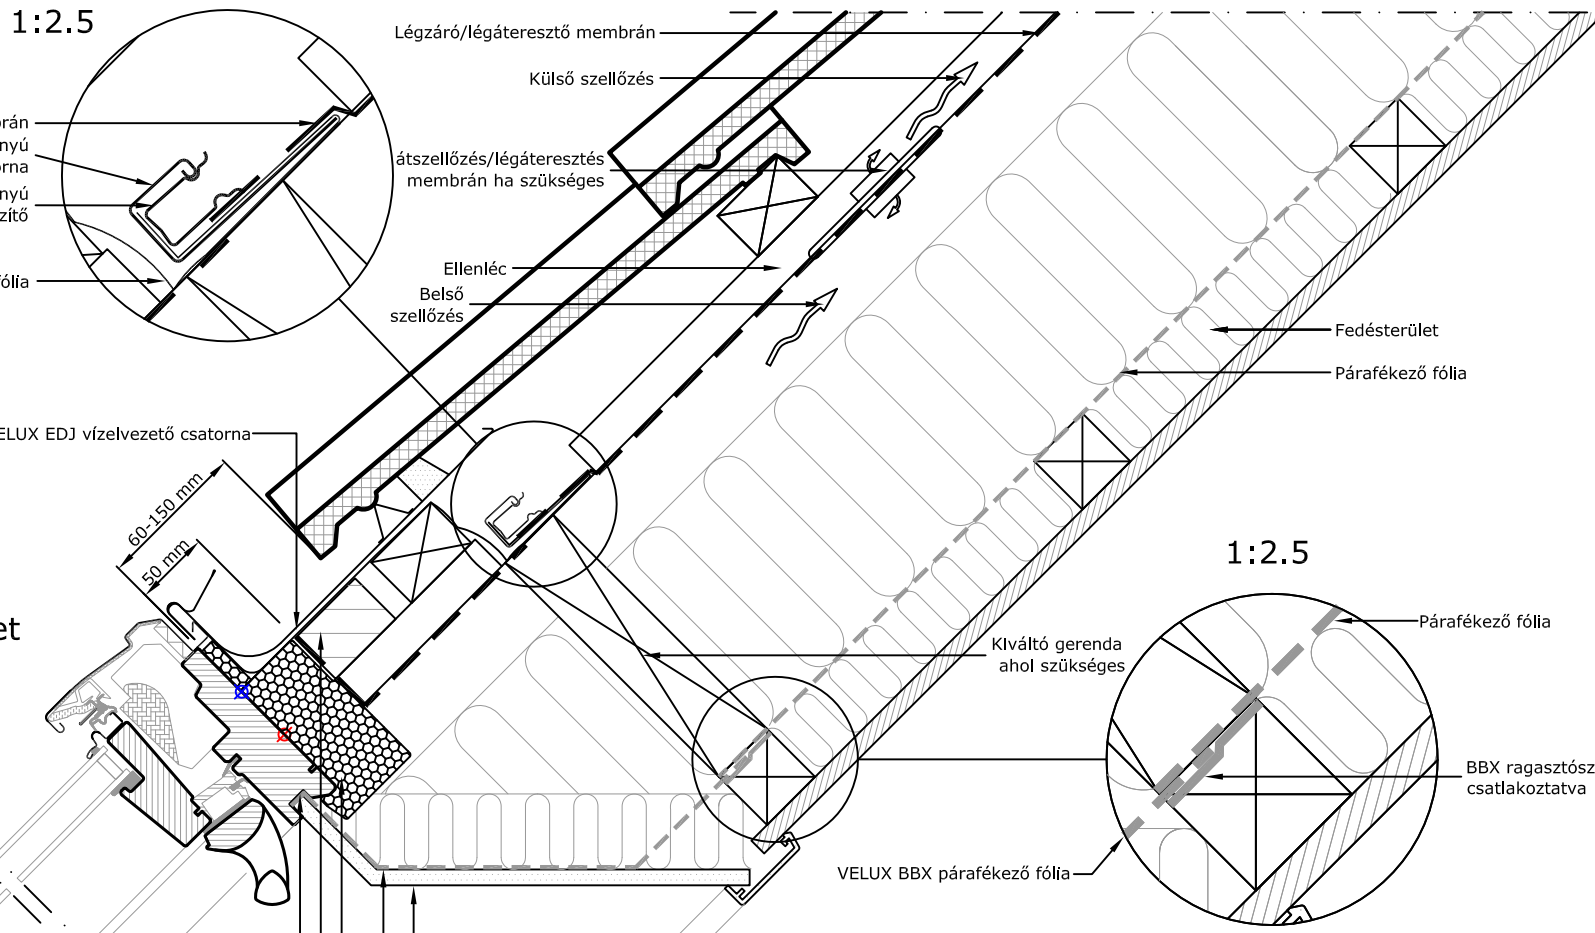

1:2.5


B-B metszet 1:5

- VELUX Termékek:
- GGL 15°-90°
  - VFE 90°
  - EFJ 20°-55°
  - Tetőfedések
  - Tetőcserép < 90 mm
- VELUX Termékek:
- BFX
  - BDX 2000
  - LS-BBX
  - LVI

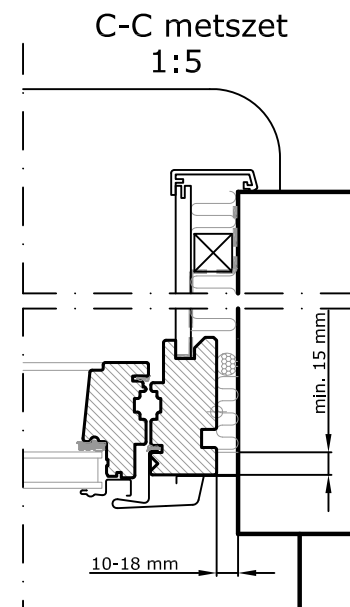


C-C metszet 1:5

20°-55°	A mm	B mm
20	70	85
25	79	89
30	88	95
35	99	102
40	110	110
45	124	121
50	140	134
55	160	152

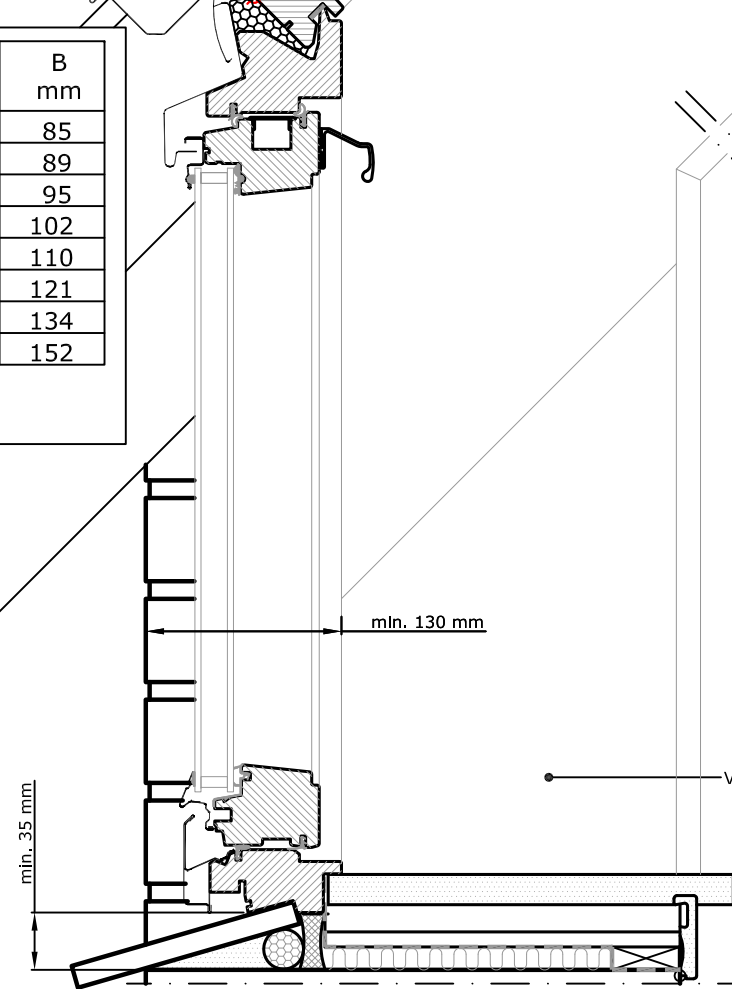

min. 35 mm

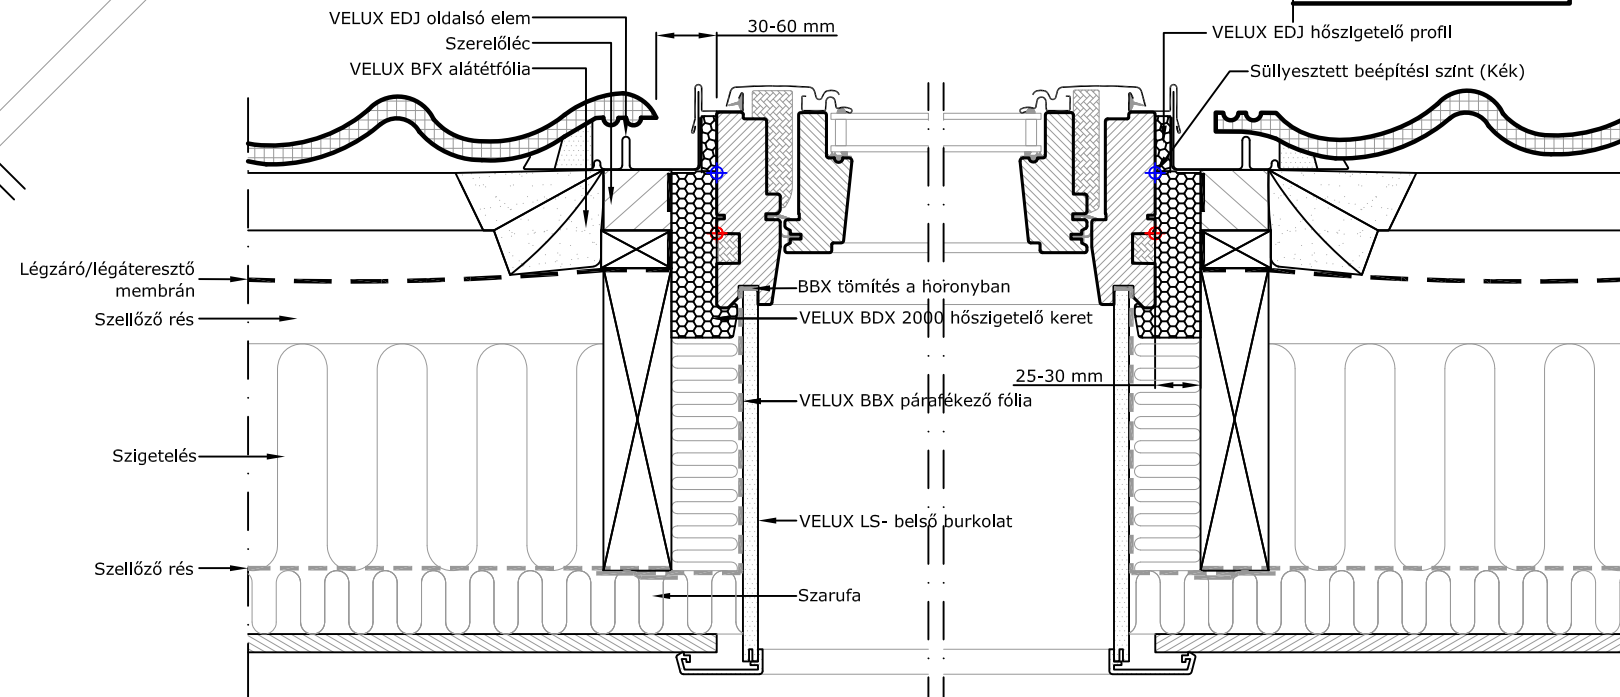

Légzáró/légáteresztő membrán  
Szellőző rés  
Szigetelés  
Szellőző rés

VELUX EDJ oldalsó elem  
Szerelőlécc  
VELUX BFX alátétfólia

30-60 mm

25-30 mm

VELUX EDJ hőszigetelő profil  
Süllyesztett beépítési szint (Kék)

© VELUX GROUP ® VELUX GROUP VELUX és VELUX logó bejegyzett védjegyek



**VELUX Magyarország Kft.**  
H-1031 Budapest, Zsófia utca 1-3.

Jegyzet:  
VELUX tetőablakok, burkolókeretek és beépítőtermékek szerelésekor be kell tartani a gyártói utasításokat és a hatályos építészeti és tűzvédelmi előírásokat.

VELUX GGL típusú tetőtérablak cserépfedésbe építve és alatta VFE térdfalablak  
VELUX BDX 2000 hőszigetelő keret csomag (Tartalmazza a BFX alátétfólia csomagot)  
VELUX EFJ burkolókeret, VELUX belső burkolat LS- + LVI  
VELUX BDX párafékező fólia gallér

<b>Dátum: 26.02.14</b>	<b>Fájl neve:</b> EFJ+GGL+VFE- XXX-0214_HU.DWG	<b>Rajz száma:</b> 1/1
<b>Minden méret mm-ben van megadva</b>		
<b>Sc0</b>		