


Tetőre merőleges nézet

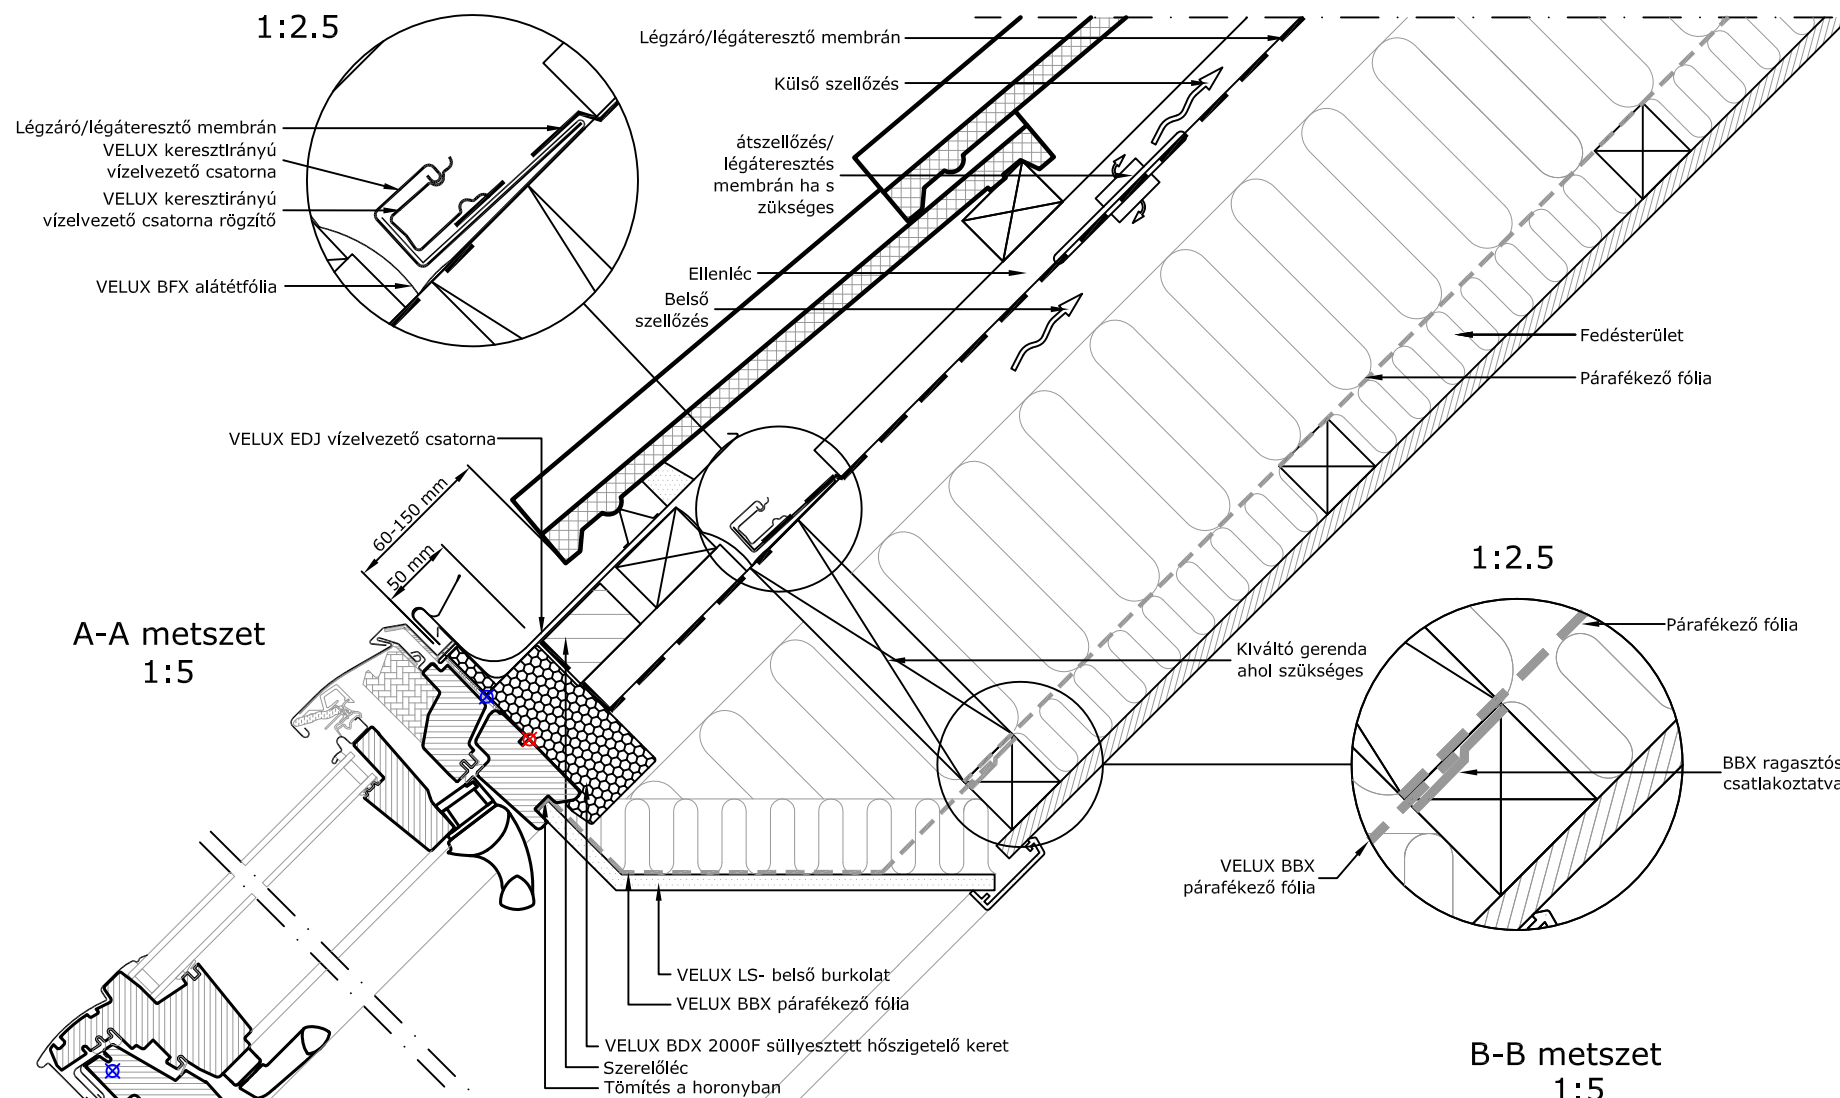

A-A metszet 1:5


20°-55°	A mm	B mm
20	70	85
25	79	89
30	88	95
35	99	102
40	110	110
45	124	121
50	140	134
55	160	152

1:2.5

B-B metszet 1:5

- VELUX Termékek:
- GPU 15°-55°/75°
 - VIU 90°
 - EDJ+EFJ 20°-55°
- VELUX Termékek:
- BFX
 - BDX 2000F
 - LS-BBX
 - LVI 30°-55°
- Tetőfedések:
- Tetőcserép < 90 mm

C-C metszet 1:5

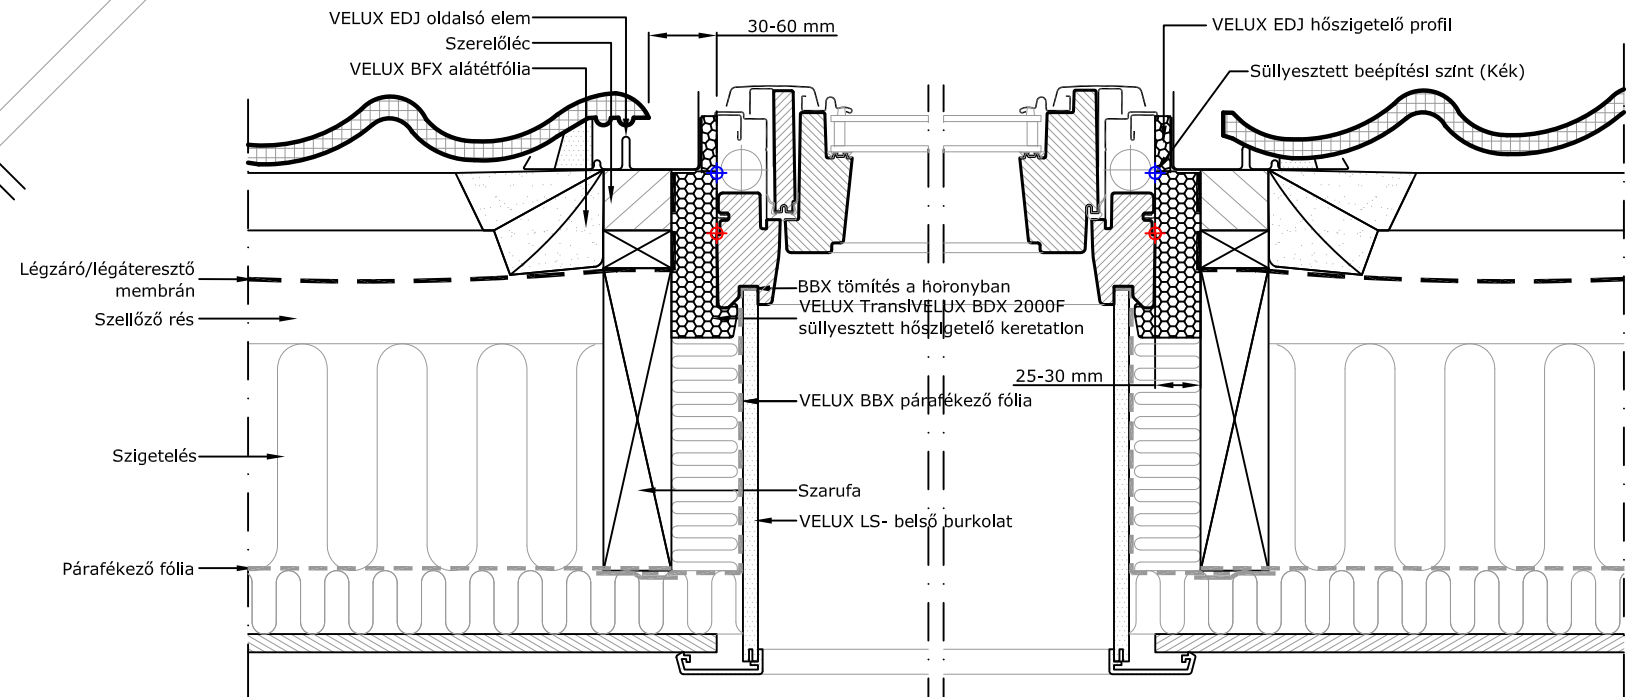

VELUX LVI belső burkolat

Jegyzet:
VELUX tetőablakok, burkolókeretek és beépítőtermékek szerelésekor be kell tartani a gyártói utasításokat és a hatályos építésügyi és tűzvédelmi előírásokat.

© VELUX GROUP ® VELUX GROUP VELUX és VELUX logó bejegyzett védjegyek

VELUX

VELUX Magyarország Kft.
H-1031 Budapest, Zsófia utca 1-3.

Dátum: 26.02.14	Fájl neve: EFJ-GPU-VIU-0214_HU.DWG	Rajz száma: 1/1
Minden méret mm-ben van megadva		
Sc0		

VELUX GPU típusú tetőtéri ablak cserépfedésbe építve és alá soroltan VIU fix ablak
VELUX BDX 2000F süllyesztett hőszigetelő keret csomag
Tartalmazza a BFX alátétfólia csomagot
VELUX EDJ+EFJ burkolókeret, VELUX belső burkolat LS- + LVI
VELUX BBX párafékező fólia gallér