




VELUX Termékek:

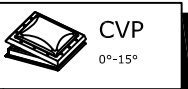


Tetőfedések:

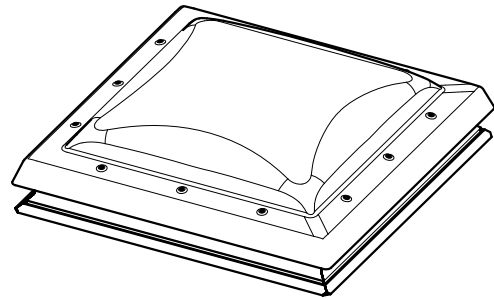


CFP (Fix kupola)

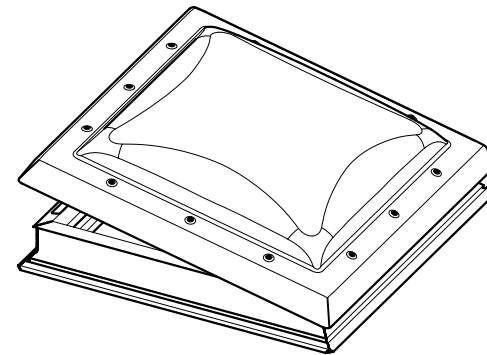

CVP
(Kézi hajtókarral vagy Elektromosan szellőztetésre nyitható kupola)

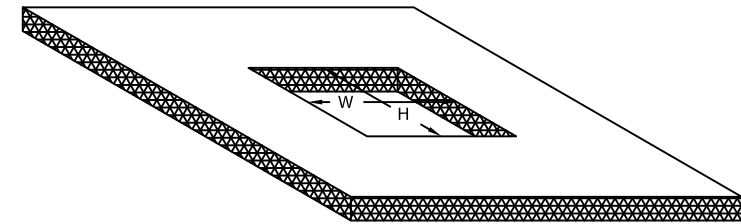


Födémnyílás méretei =
(Szélesség) x (Hosszúság)
600 x 600
800 x 800
600 x 900
900 x 900
1000 x 1000
1200 x 1200

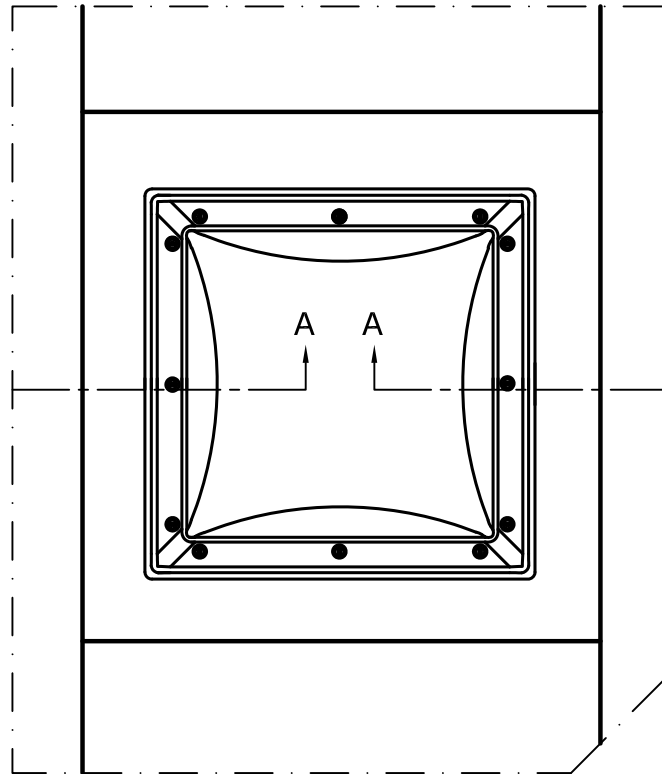

Tetőre merőleges nézet

A-A metszet

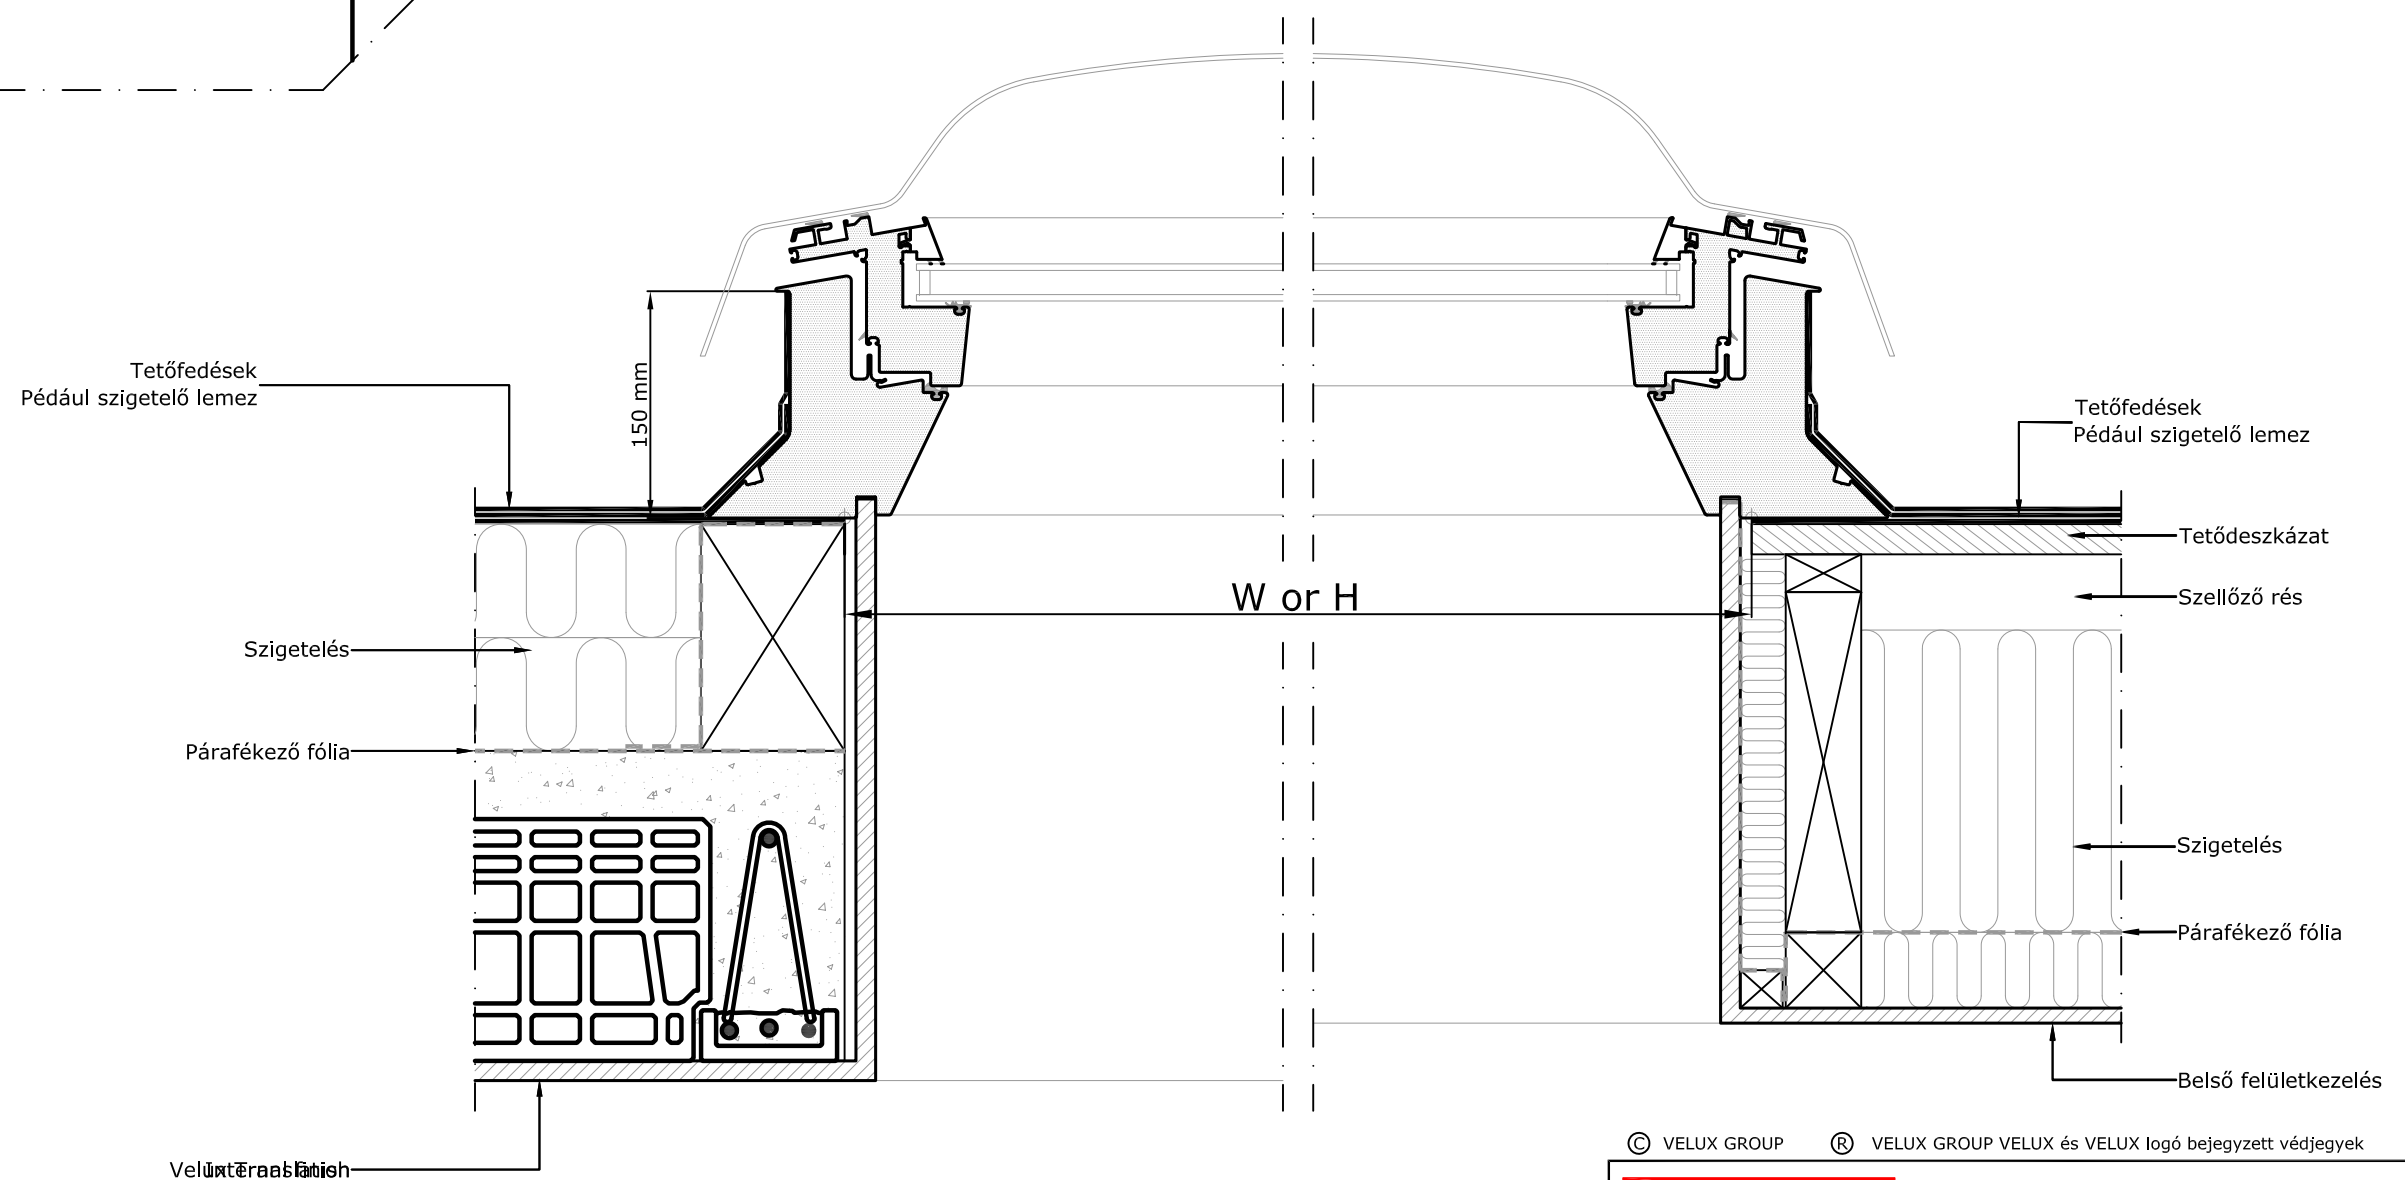

© VELUX GROUP ® VELUX GROUP VELUX és VELUX logó bejegyzett védjegyek



VELUX Magyarország Kft.
H-1031 Budapest, Zsófia utca 1-3.

Jegyzet:
VELUX tetőablakok, burkolókeretek és beépítőtermékek szerelésekor be kell tartani a gyártói utasításokat és a hatályos építészeti és tűzvédelmi előírásokat.

VELUX CVP+CFP típusú tetőtéri ablak szigetelő lemezbe építve
Tetőszerkezet: beton és a szarufák

Dátum: 15.01.10	Fájl neve: CVP-AS-401-0110_HU.DWG	Rajz száma: 1/1
Minden méret mm-ben van megadva		

SCo