

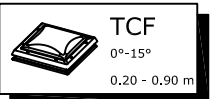


Tető felülnézet

A-A Metszet
1:5

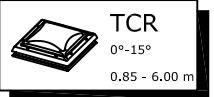

TCR és TCF típusú VELUX fénycsatorna beépítése lapostetőbe álmennyezet esetén.

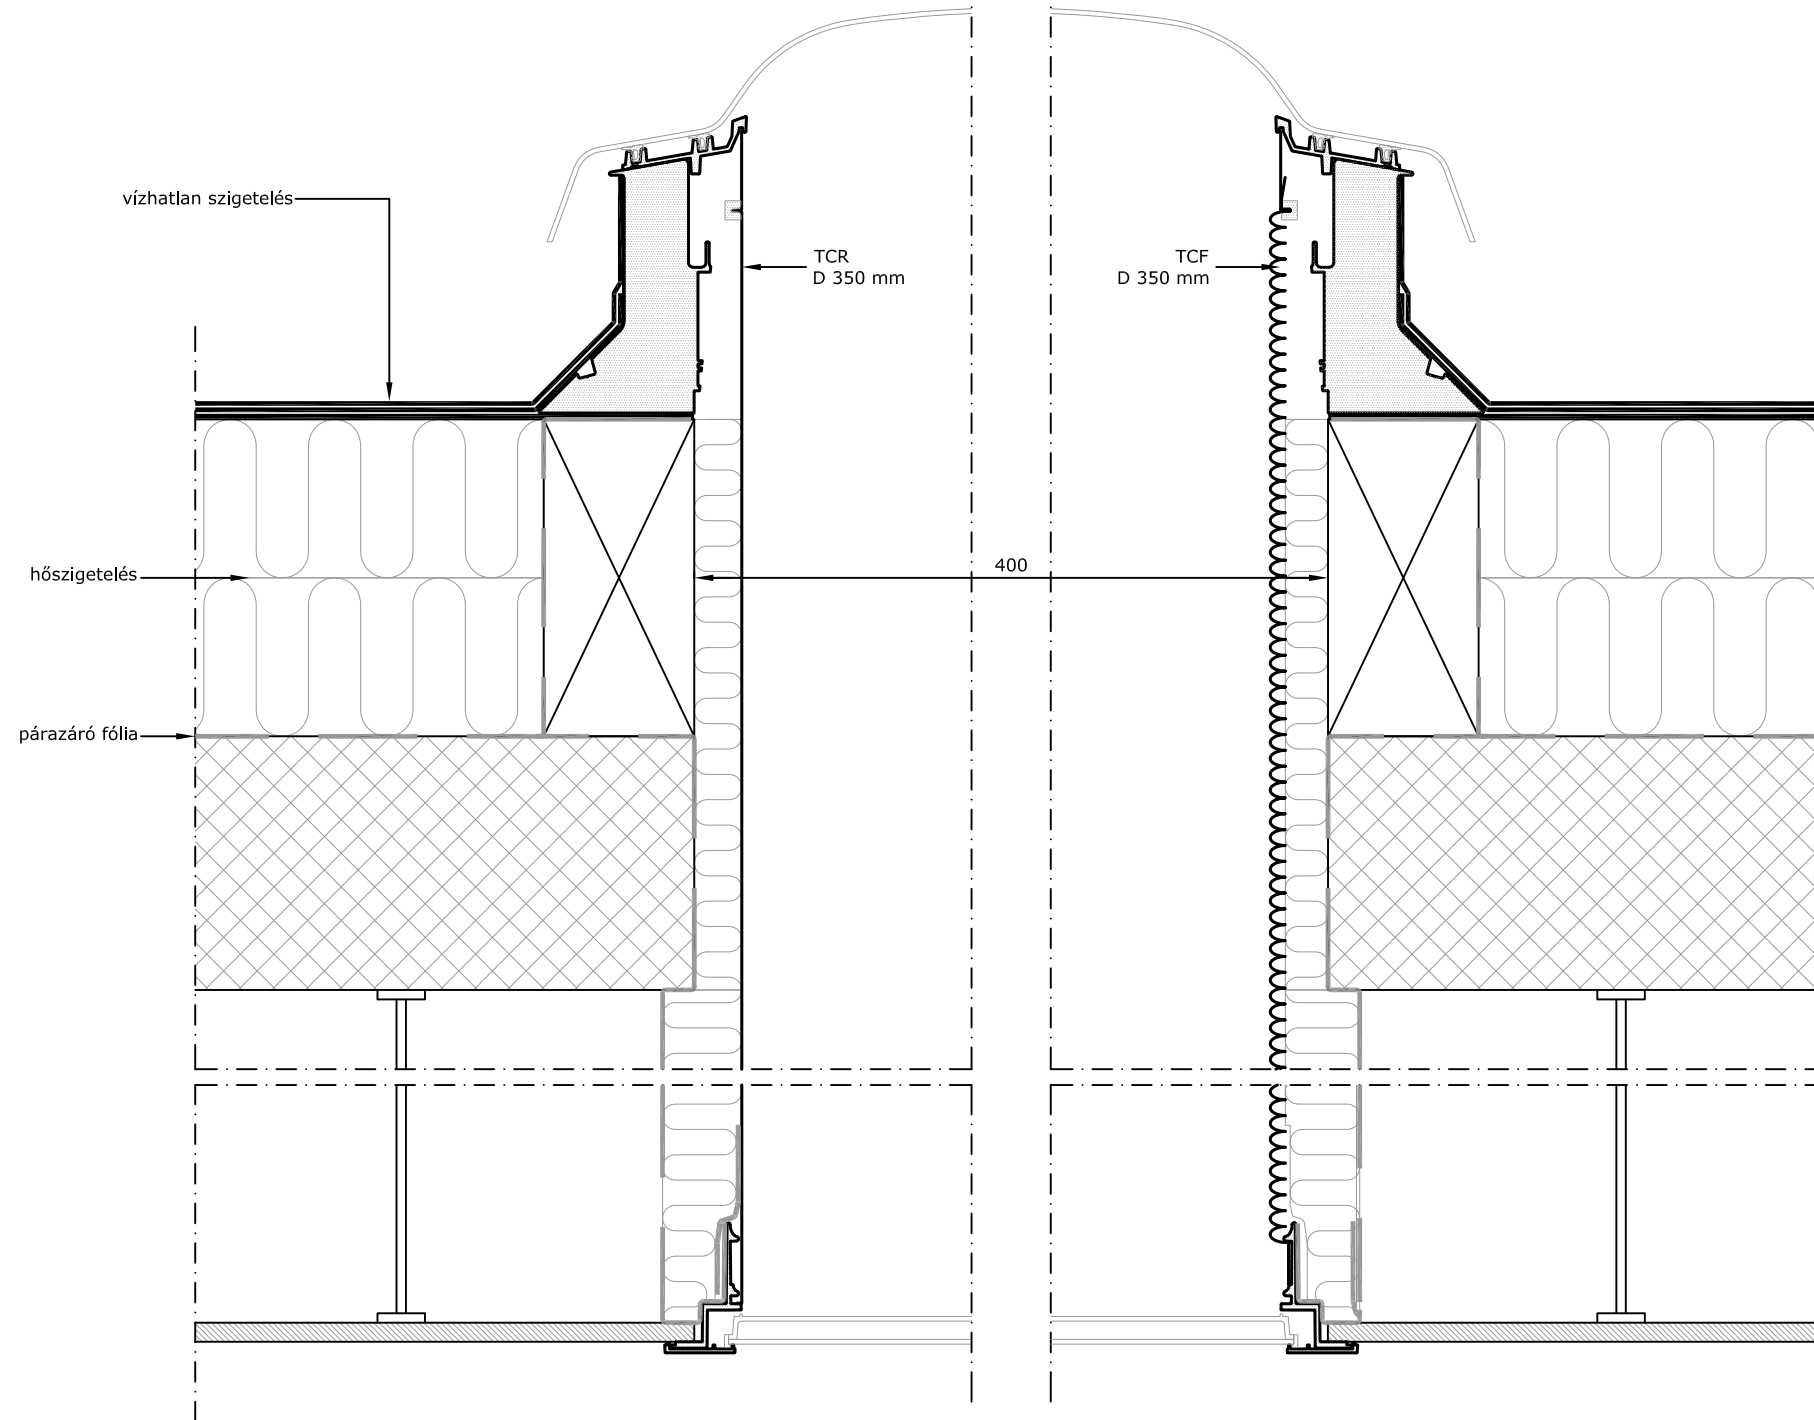

Ez a rajz csak segédeszközként használható, üzleti célú sokszorosítása, közzététele és egyéb használata kizárólag írásos engedéllyel lehetséges.

Méretek a helyszínen ellenőrizendőek!
Ez a részletrajz csak ötletadó, a beépítés megfelelő színvonalát önmagában nem biztosítja.

Méret: A3
M = 1:5 / 1:20

VELUX Magyarország Kft.
1031 BUDAPEST
ZSÓFIA ÚT 1-3.
VELUX-h@VELUX.com

File név: TCR_TCF_HU