
R6.2 tető rétegrend

- háromrétegű hőszigetelő építőlap, ásványgyapot maggal ("v_{8b}" cm)
- párafékező fólia
- lécváz, közte ásványgyapot hőszigetelés ("v_{8k1}" cm)
- szarufa, közte ásványgyapot hőszigetelés ("v_{8k2}" cm)
- páraáteresztő tetőfólia
- ellenléc
- tetőléc
- tetőhéjazat

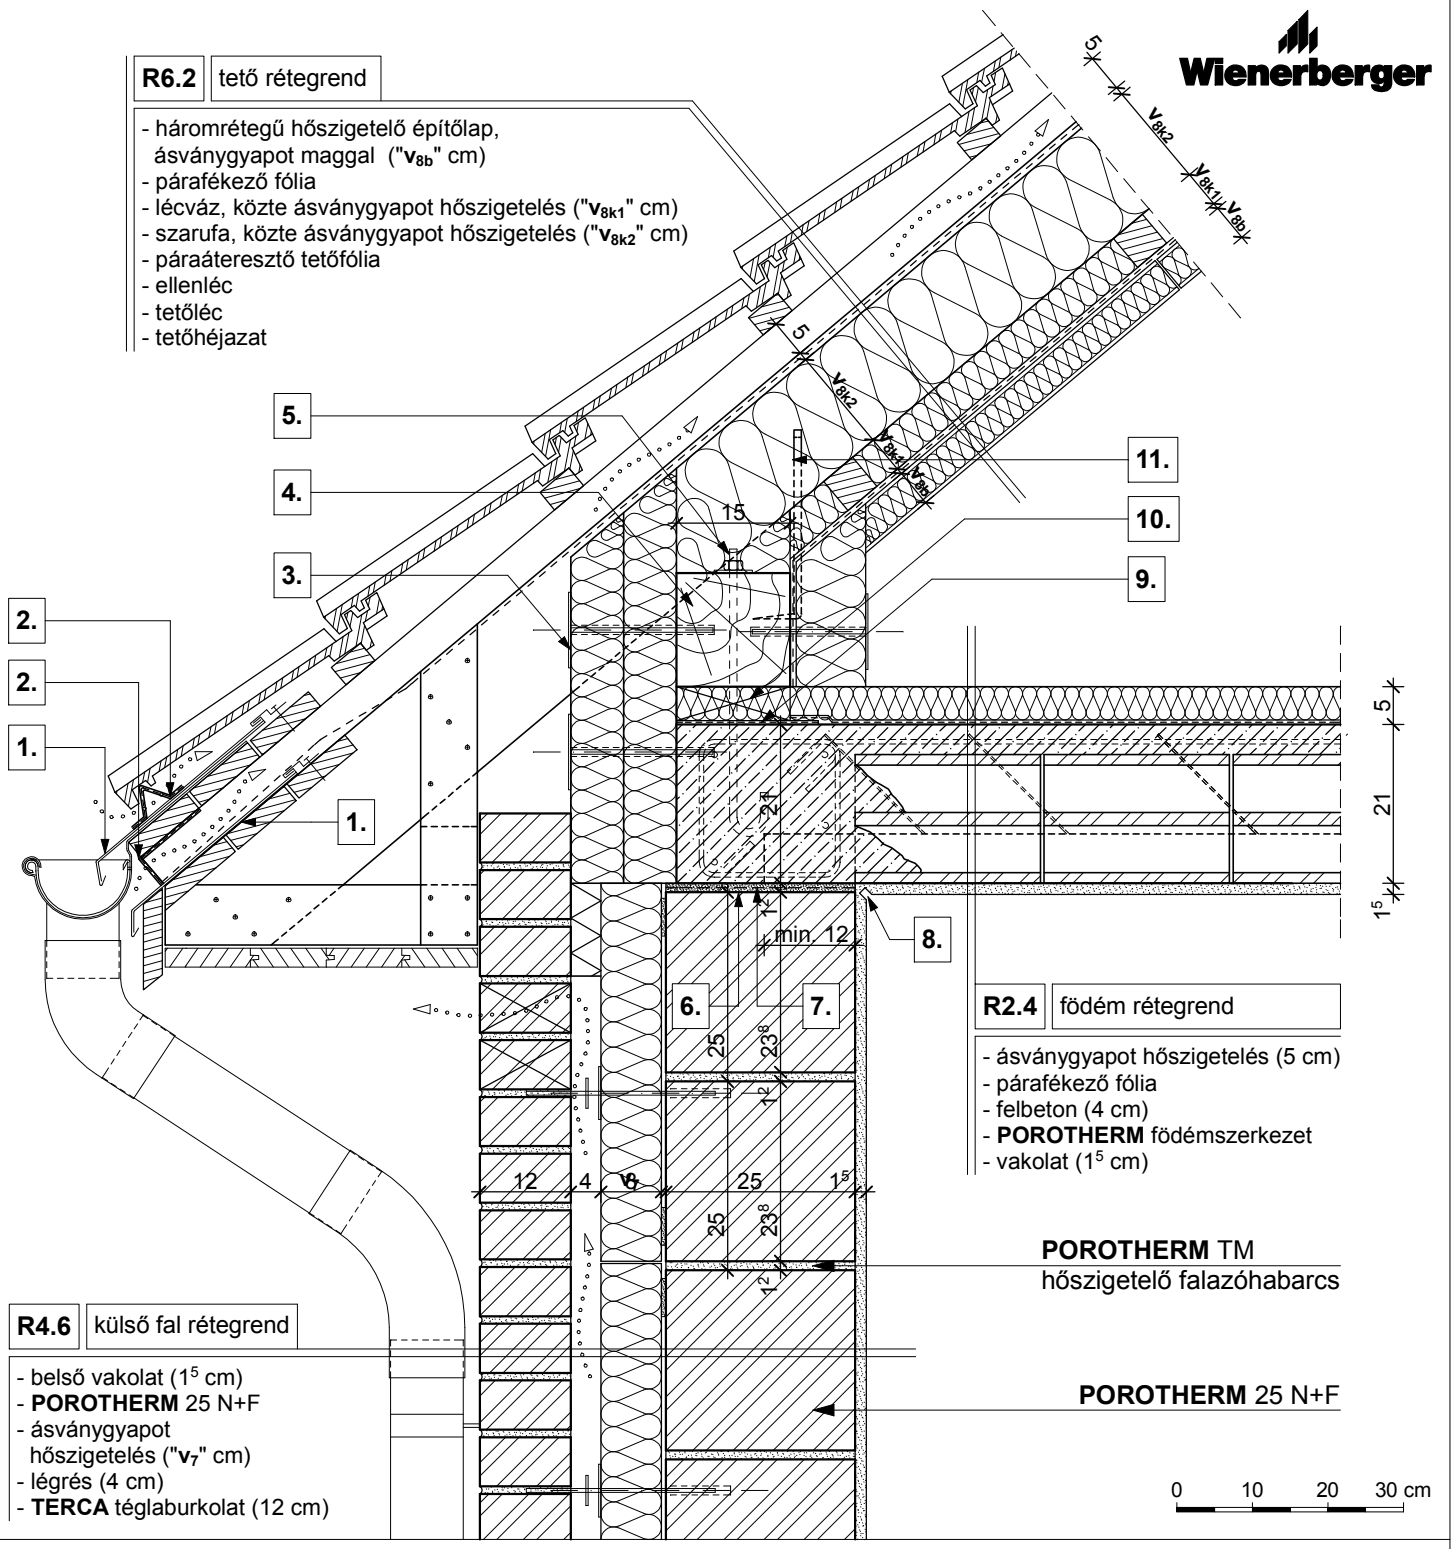

R2.4 födém rétegrend

- ásványgyapot hőszigetelés (5 cm)
- párafékező fólia
- felbeton (4 cm)
- **POROTHERM** födémszerkezet
- vakolat (1^5 cm)

POROTHERM TM hőszigetelő falazóhabarcs

POROTHERM 25 N+F

R4.6 külső fal rétegrend

- belső vakolat (1^5 cm)
- **POROTHERM** 25 N+F
- ásványgyapot hőszigetelés ("v_7" cm)
- légrés (4 cm)
- **TERCA** téglaburkolat (12 cm)

0 10 20 30 cm

1.	cseppentőbádogozás végigfutó merevítéssel	**5.**	tőcsavar	**9.**	bitumenes lemez
2.	horganyzott acél rovarháló vagy perforált szalag	**6.**	technológiai habarcskiegyenlítés	**10.**	20/15/5 pallóalátét, a talpszelemen rögzítési pontjainál, ~1,0 m-enként
3.	rögzítő tárcsa	**7.**	bitumenes lemez	**11.**	ácskapocs rögzítés vagy szegező lemez
4.	15/15 talpszelemen, statikai méretezés szerint	**8.**	vakolati dilatáció		

5. Magastető - tetőtérbeépítés esetén	**PTH 25 N+F + téglaburkolat**	**M 1:10**	**5.2.6.**